



STANDARD BLOCK
HARMONY 1 (OPTION 1)
TYPICAL FLOOR PLAN

標準型大廈
和諧一型(第一款)
標準樓層平面圖

标准型大厦
和谐一型(第一款)
标准楼层平面图

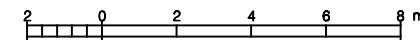


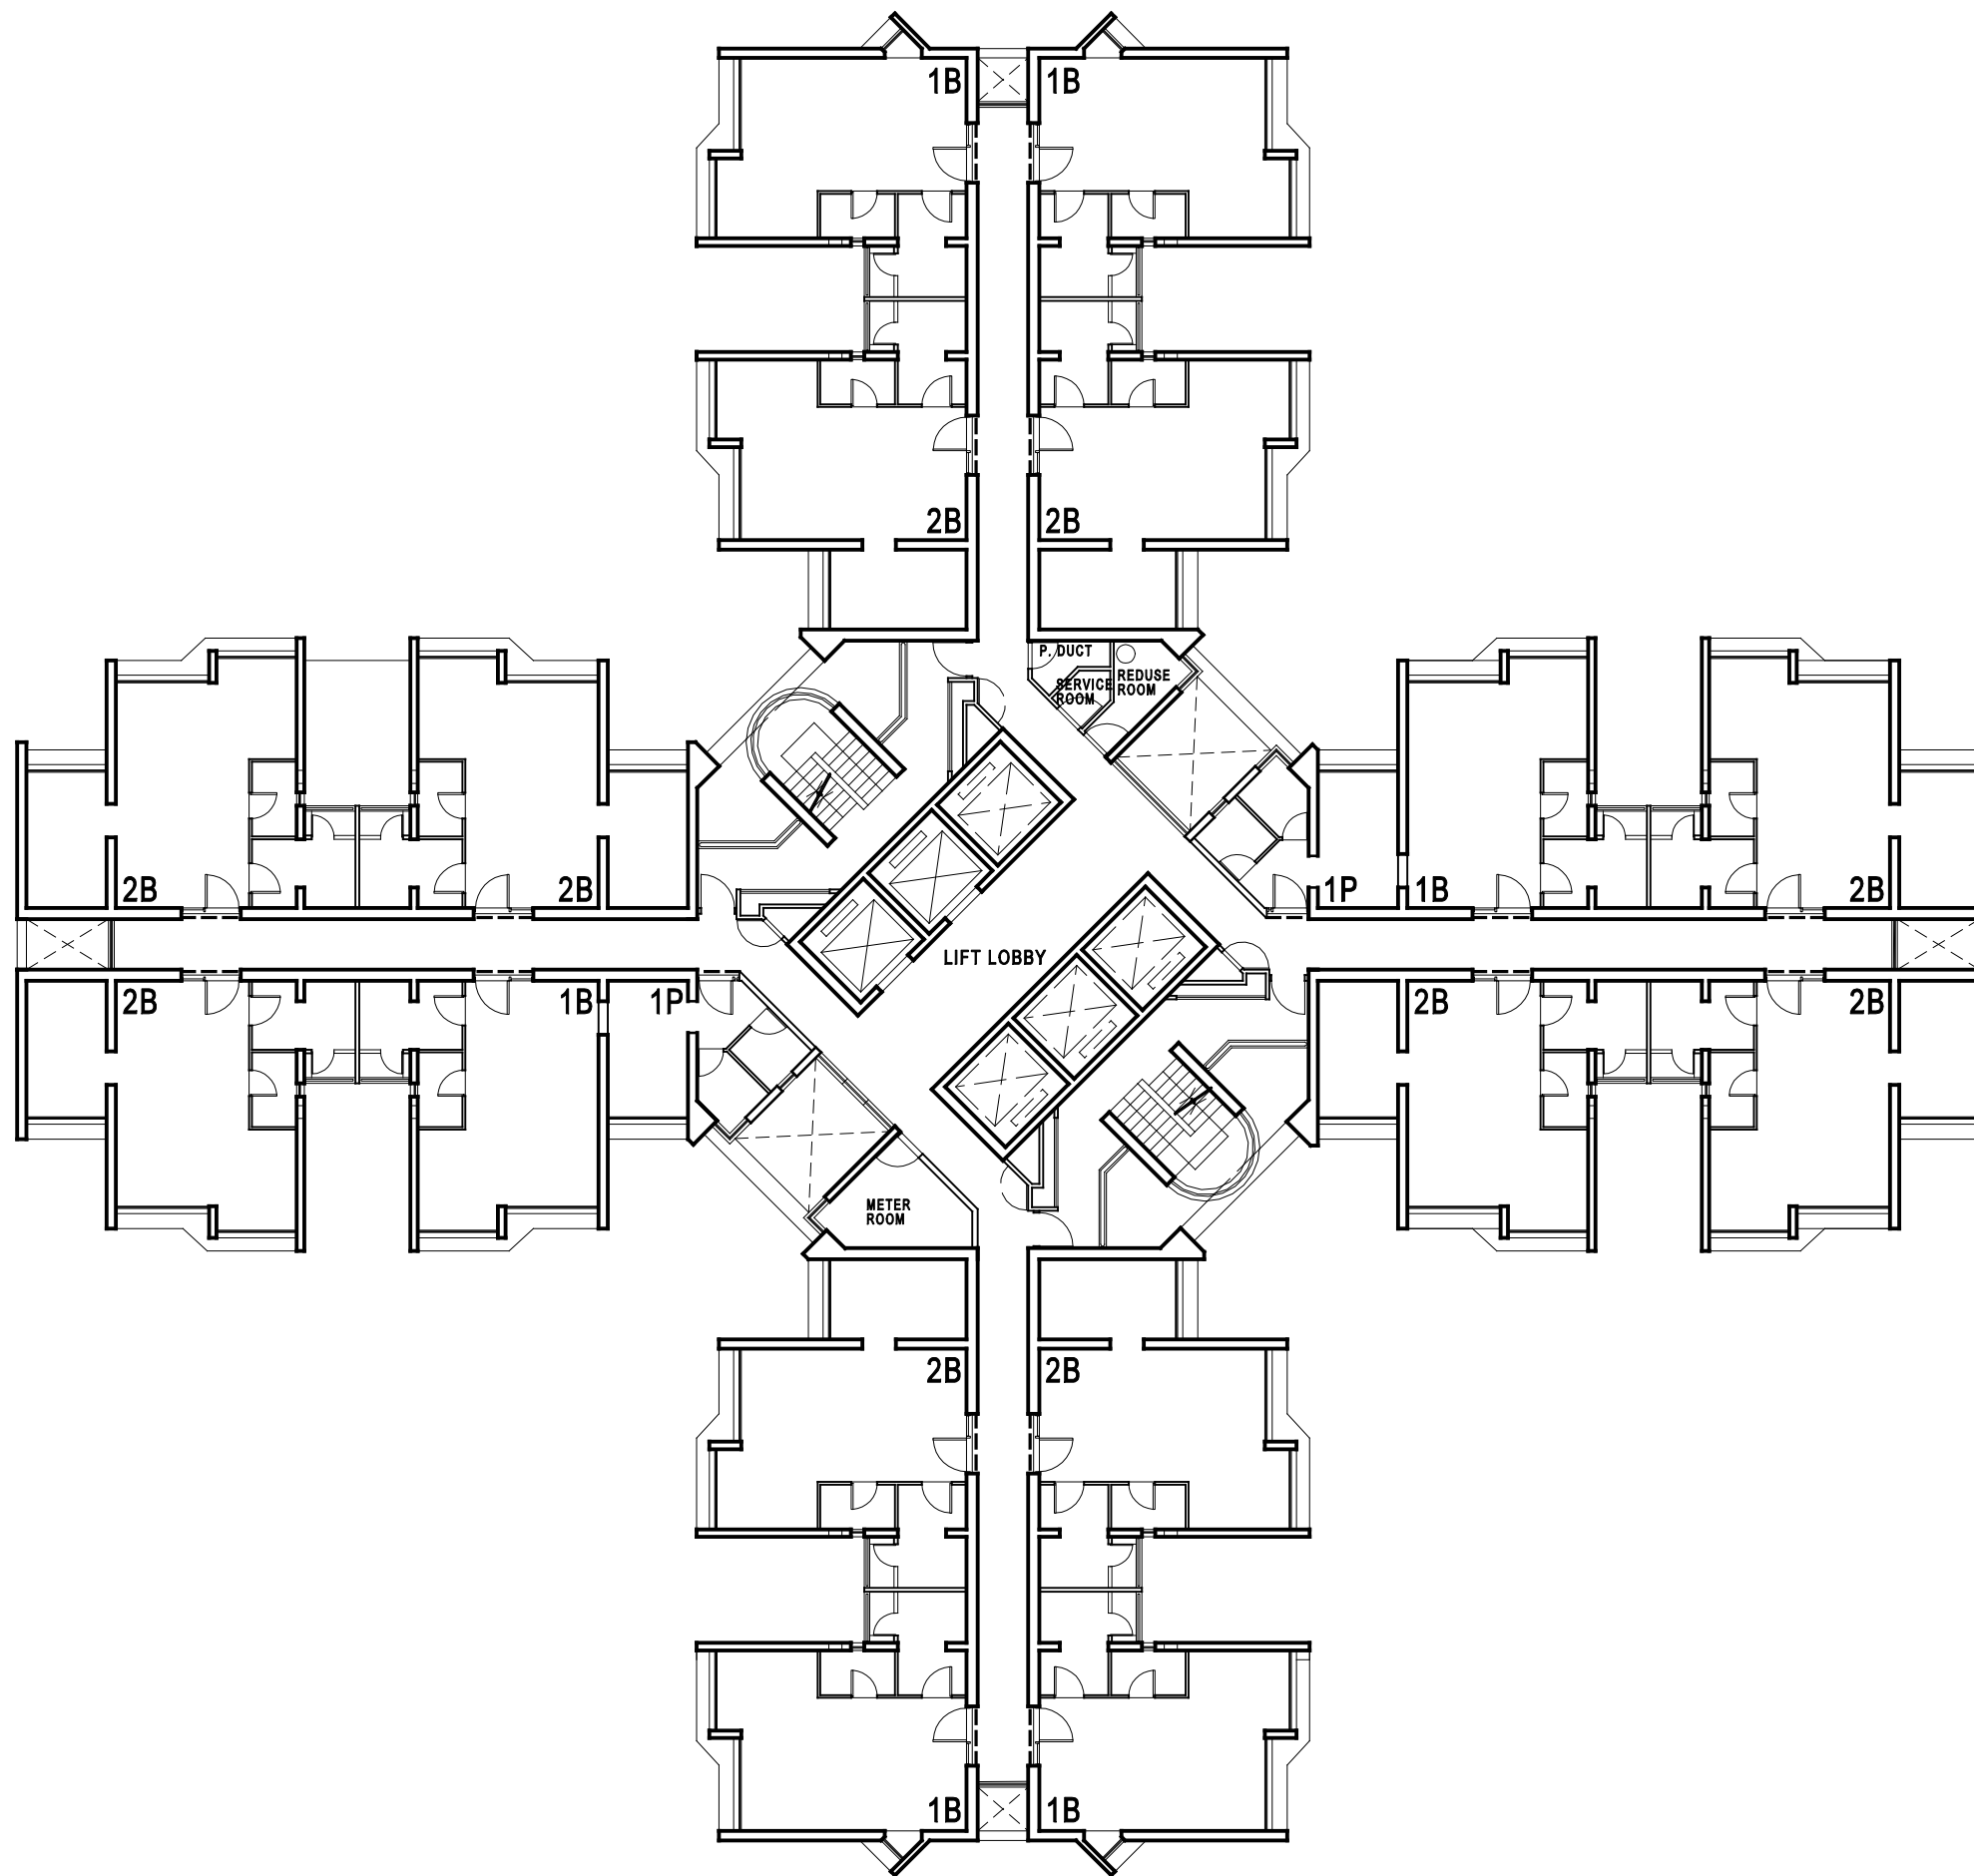


STANDARD BLOCK
HARMONY 1 (OPTION 2)
TYPICAL FLOOR PLAN

標準型大廈
和諧一型(第二款)
標準樓層平面圖

标准型大厦
和谐一型(第二款)
标准楼层平面图

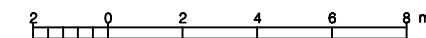

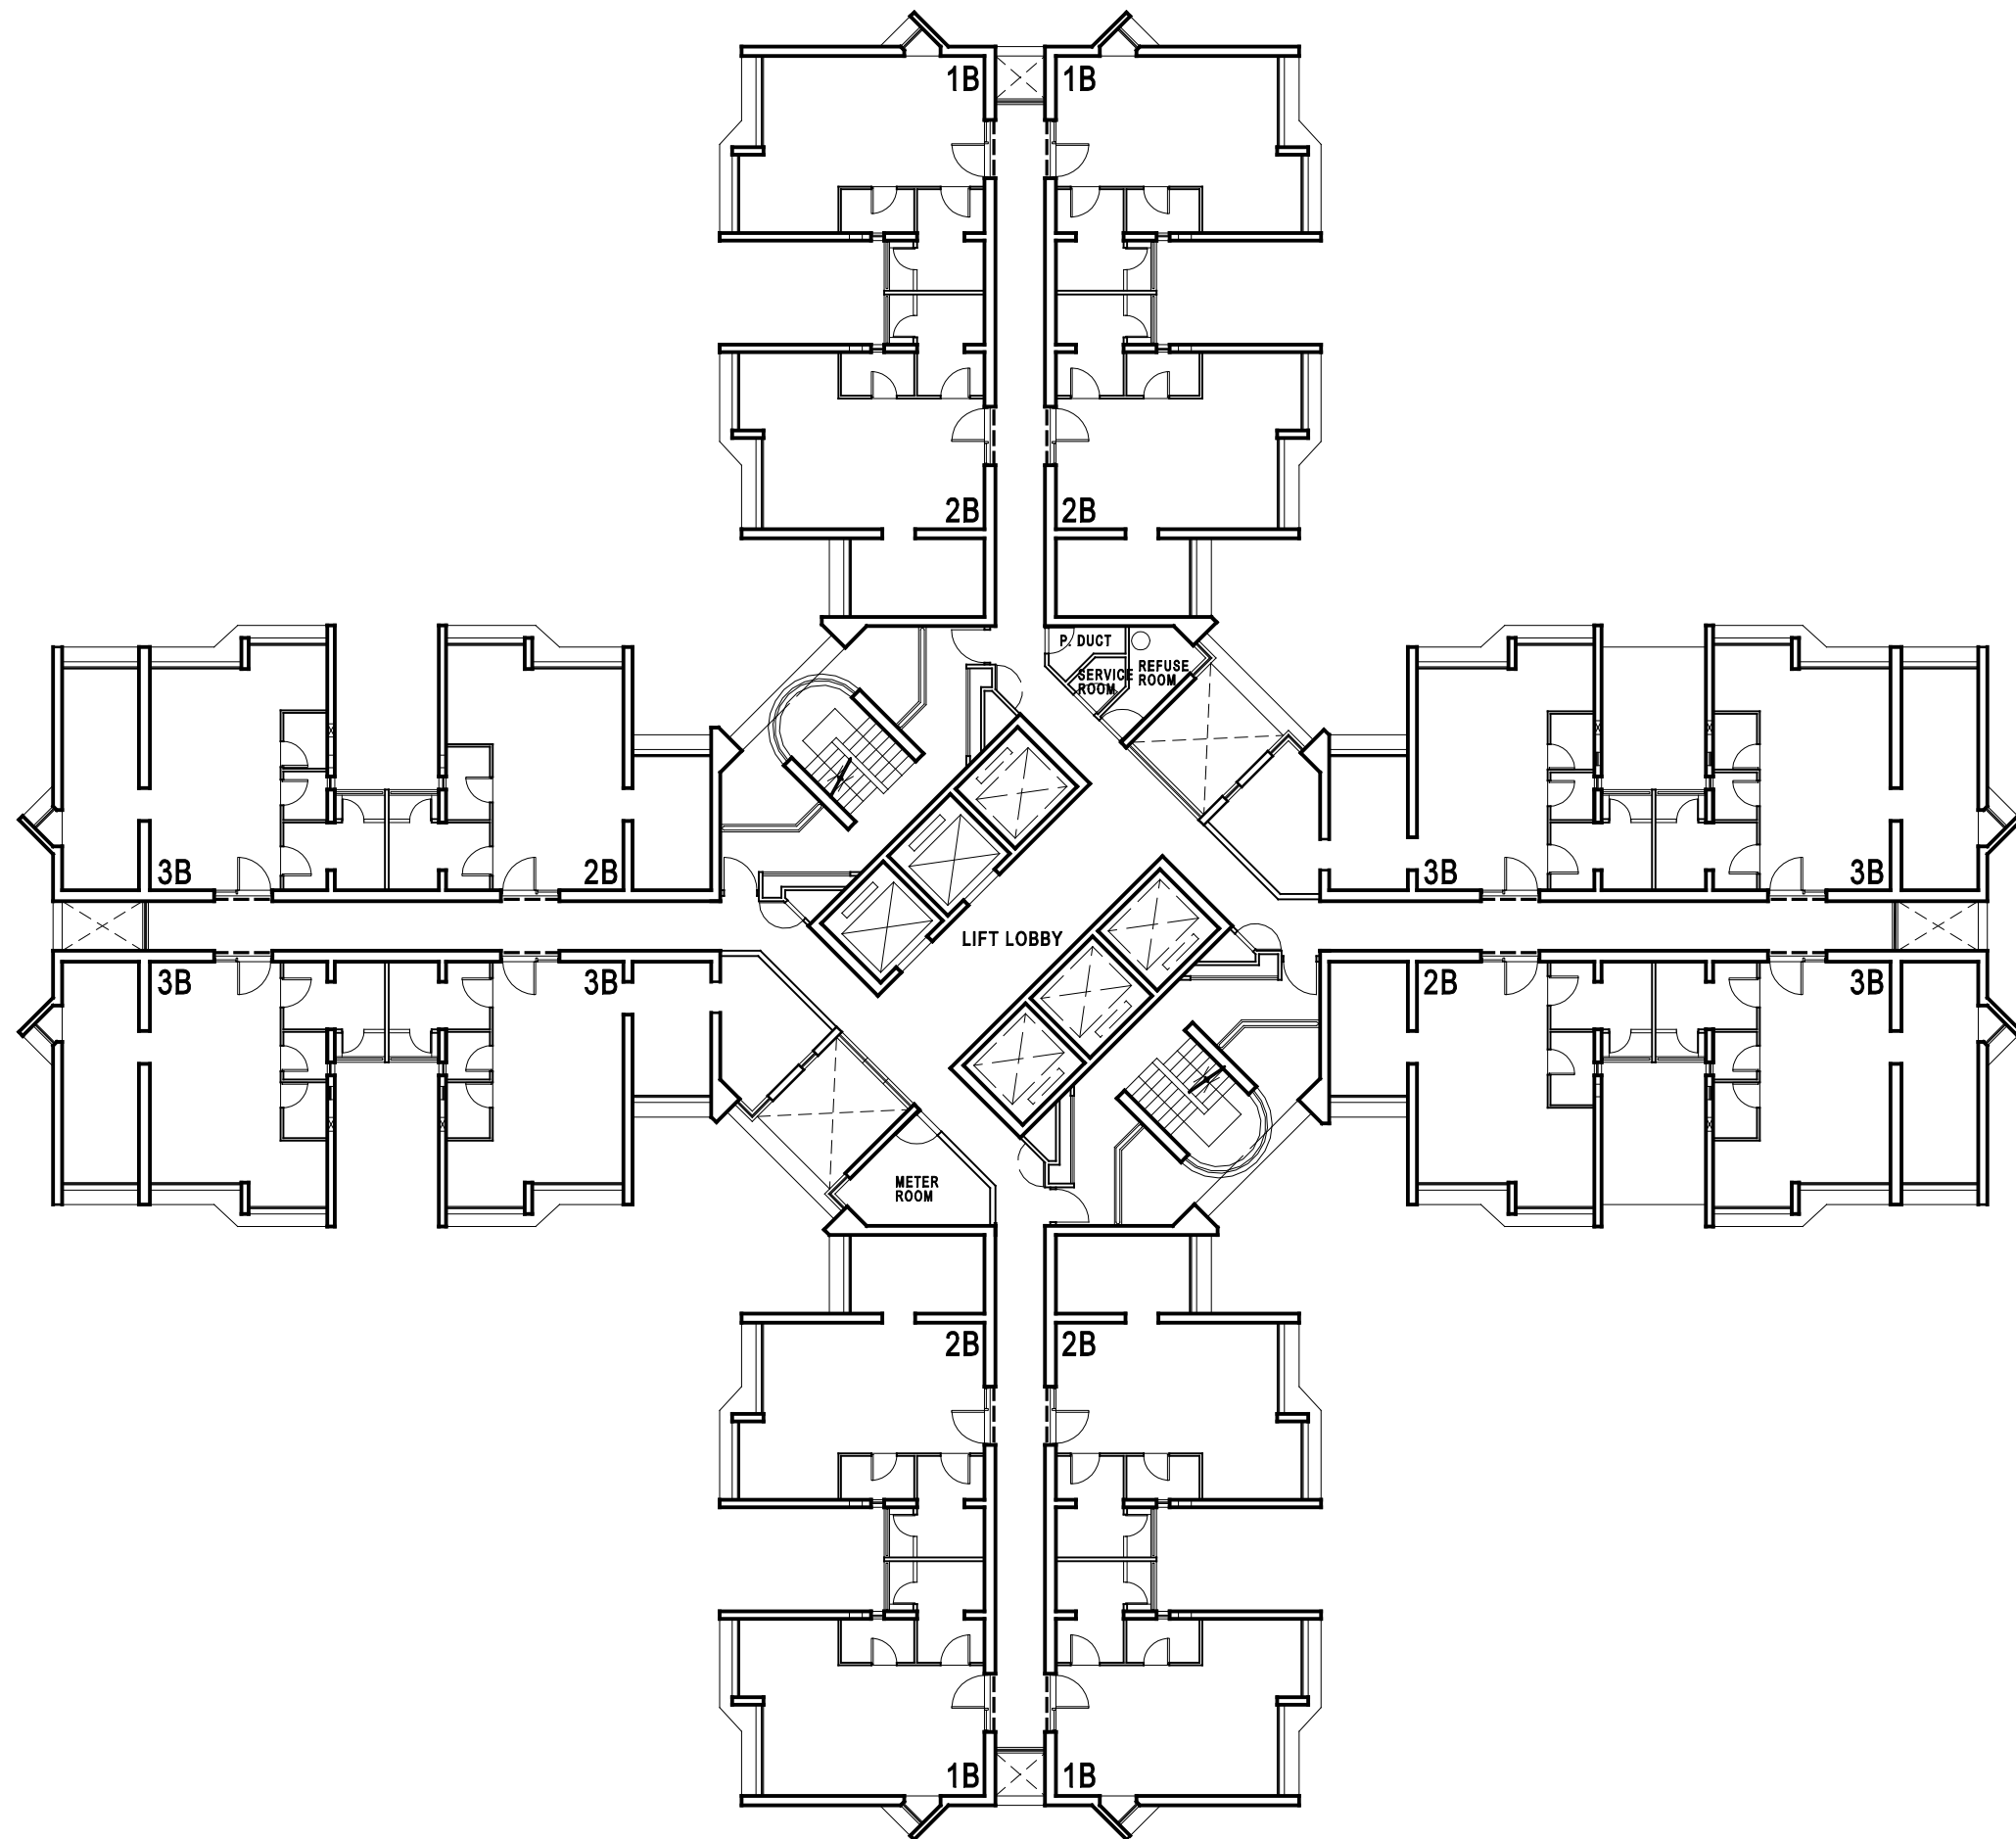


STANDARD BLOCK
HARMONY 1 (OPTION 3)
TYPICAL FLOOR PLAN

標準型大廈
和諧一型(第三款)
標準樓層平面圖

标准型大厦
和谐一型(第三款)
标准楼层平面图




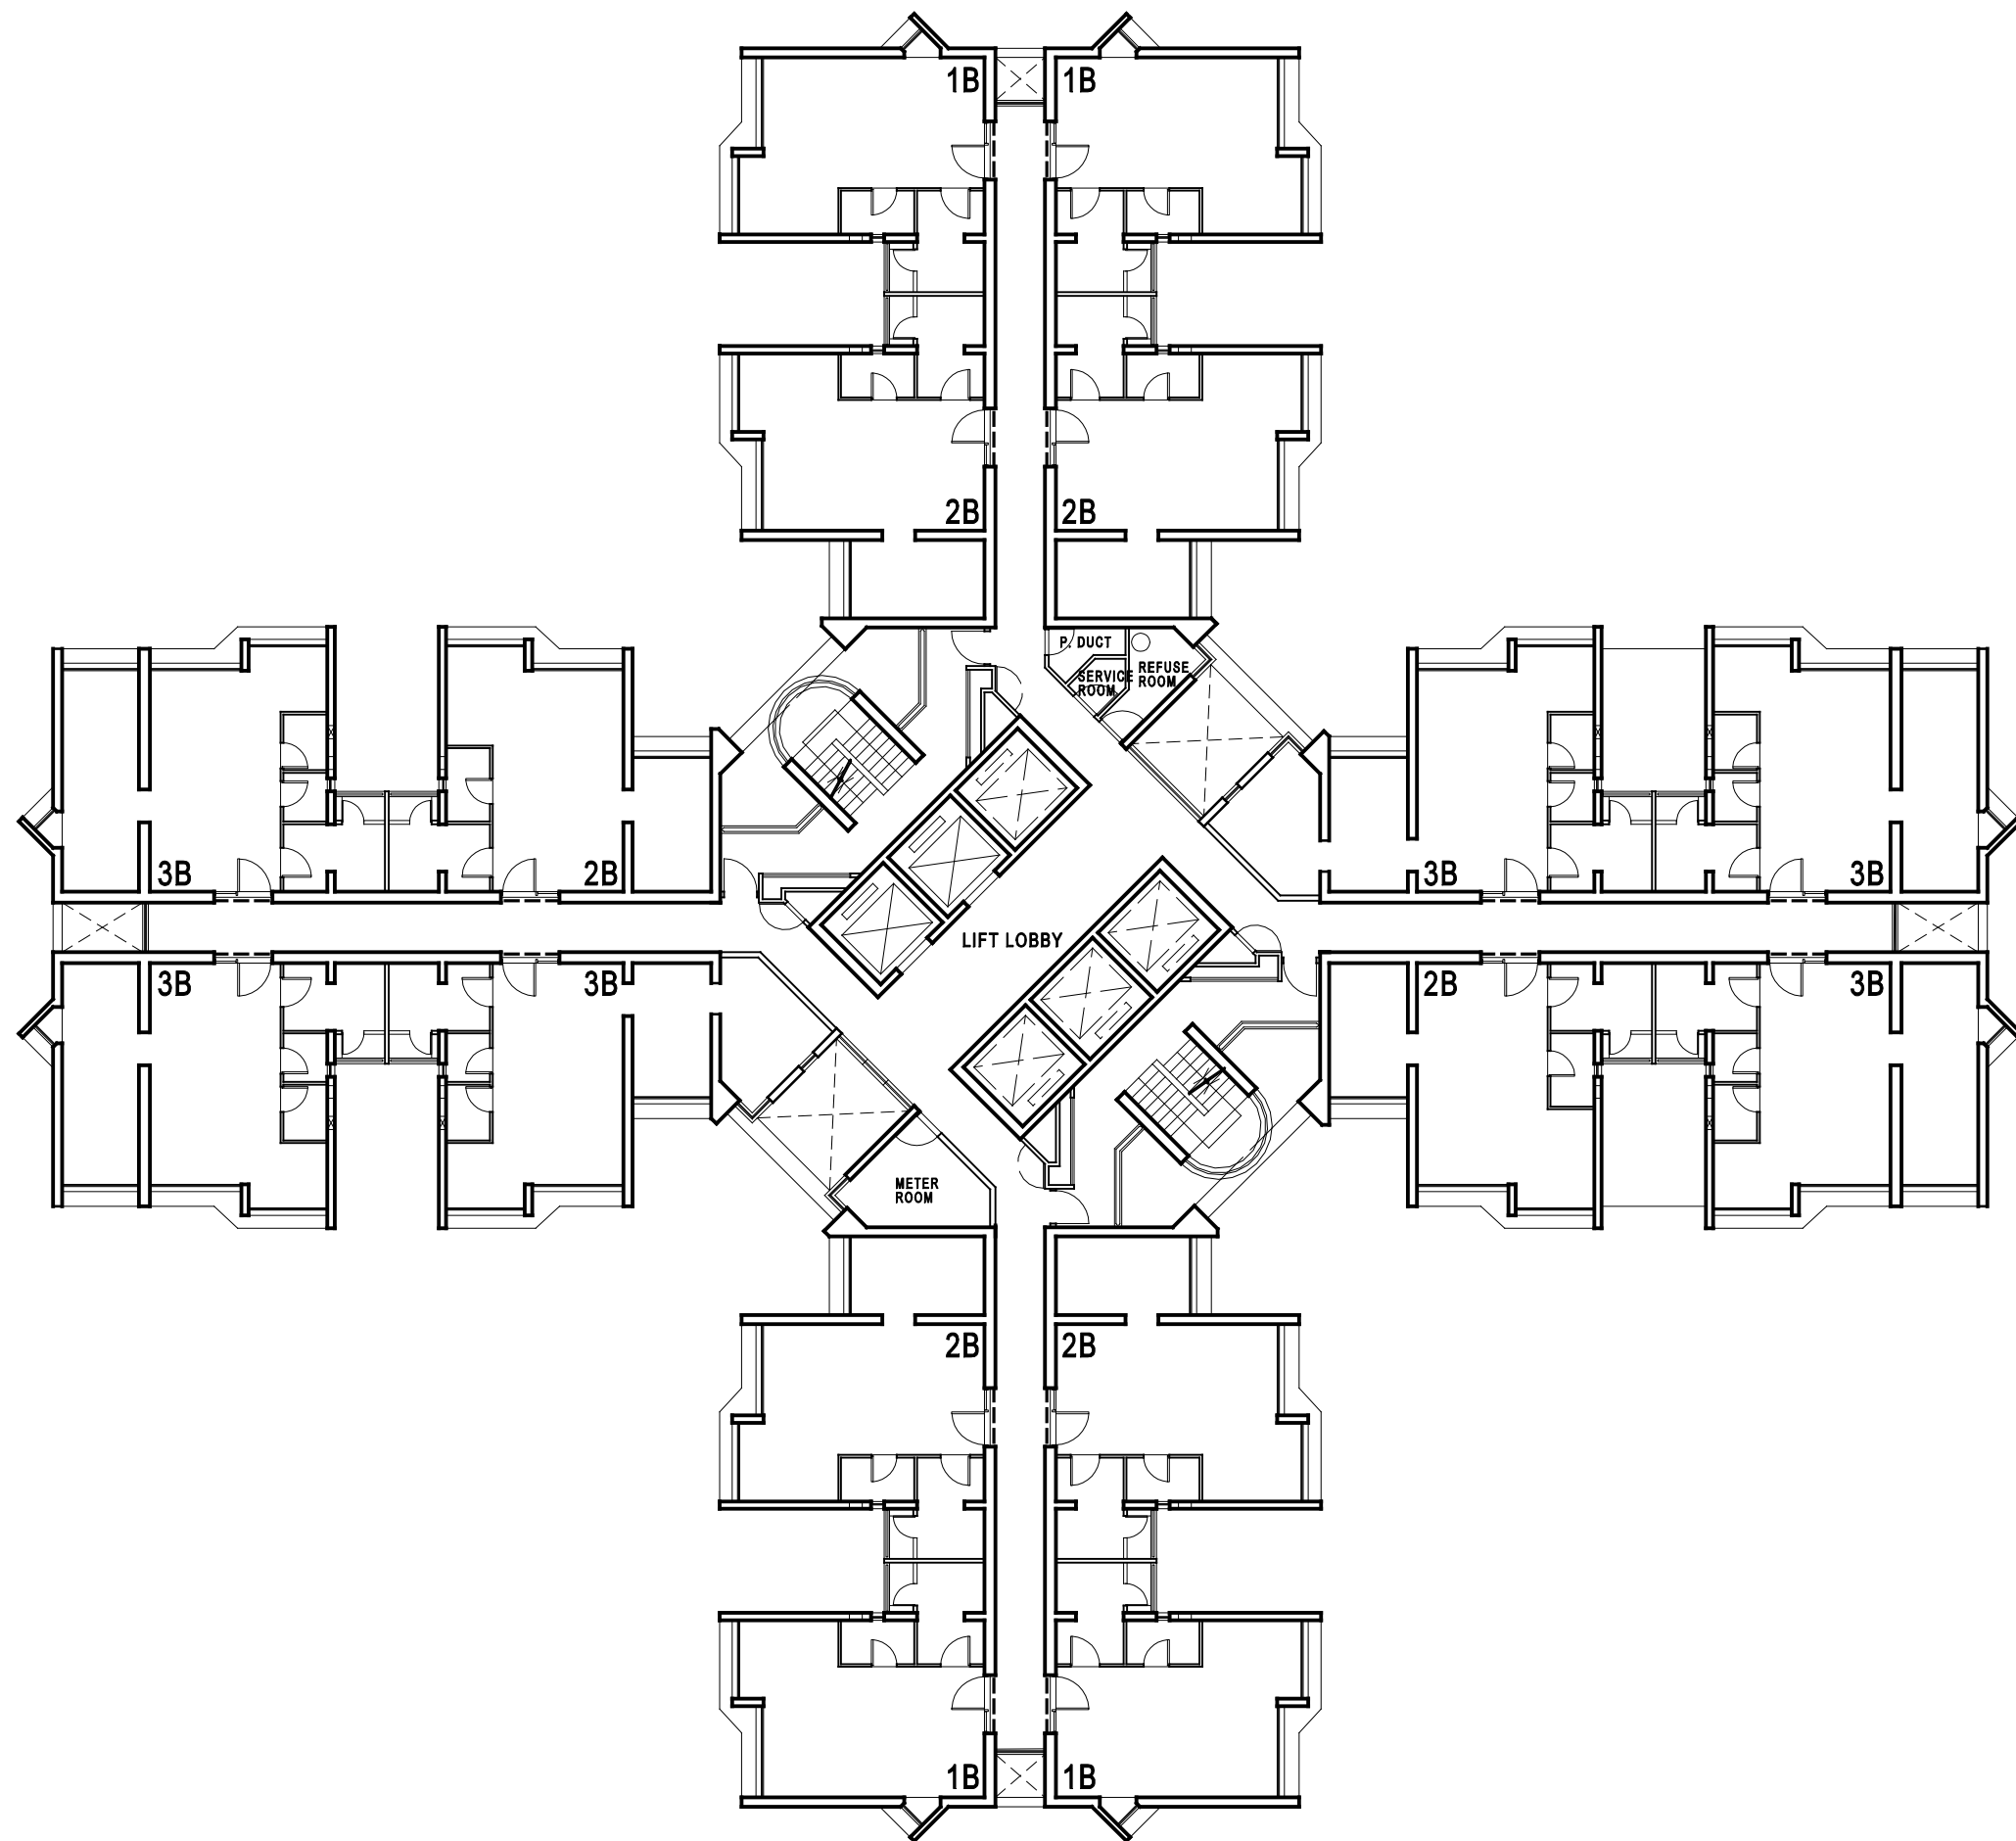


STANDARD BLOCK
HARMONY 1 (OPTION 4)
TYPICAL FLOOR PLAN

標準型大廈
和諧一型(第四款)
標準樓層平面圖

标准型大厦
和谐一型(第四款)
标准楼层平面图

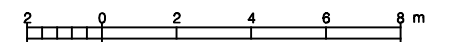


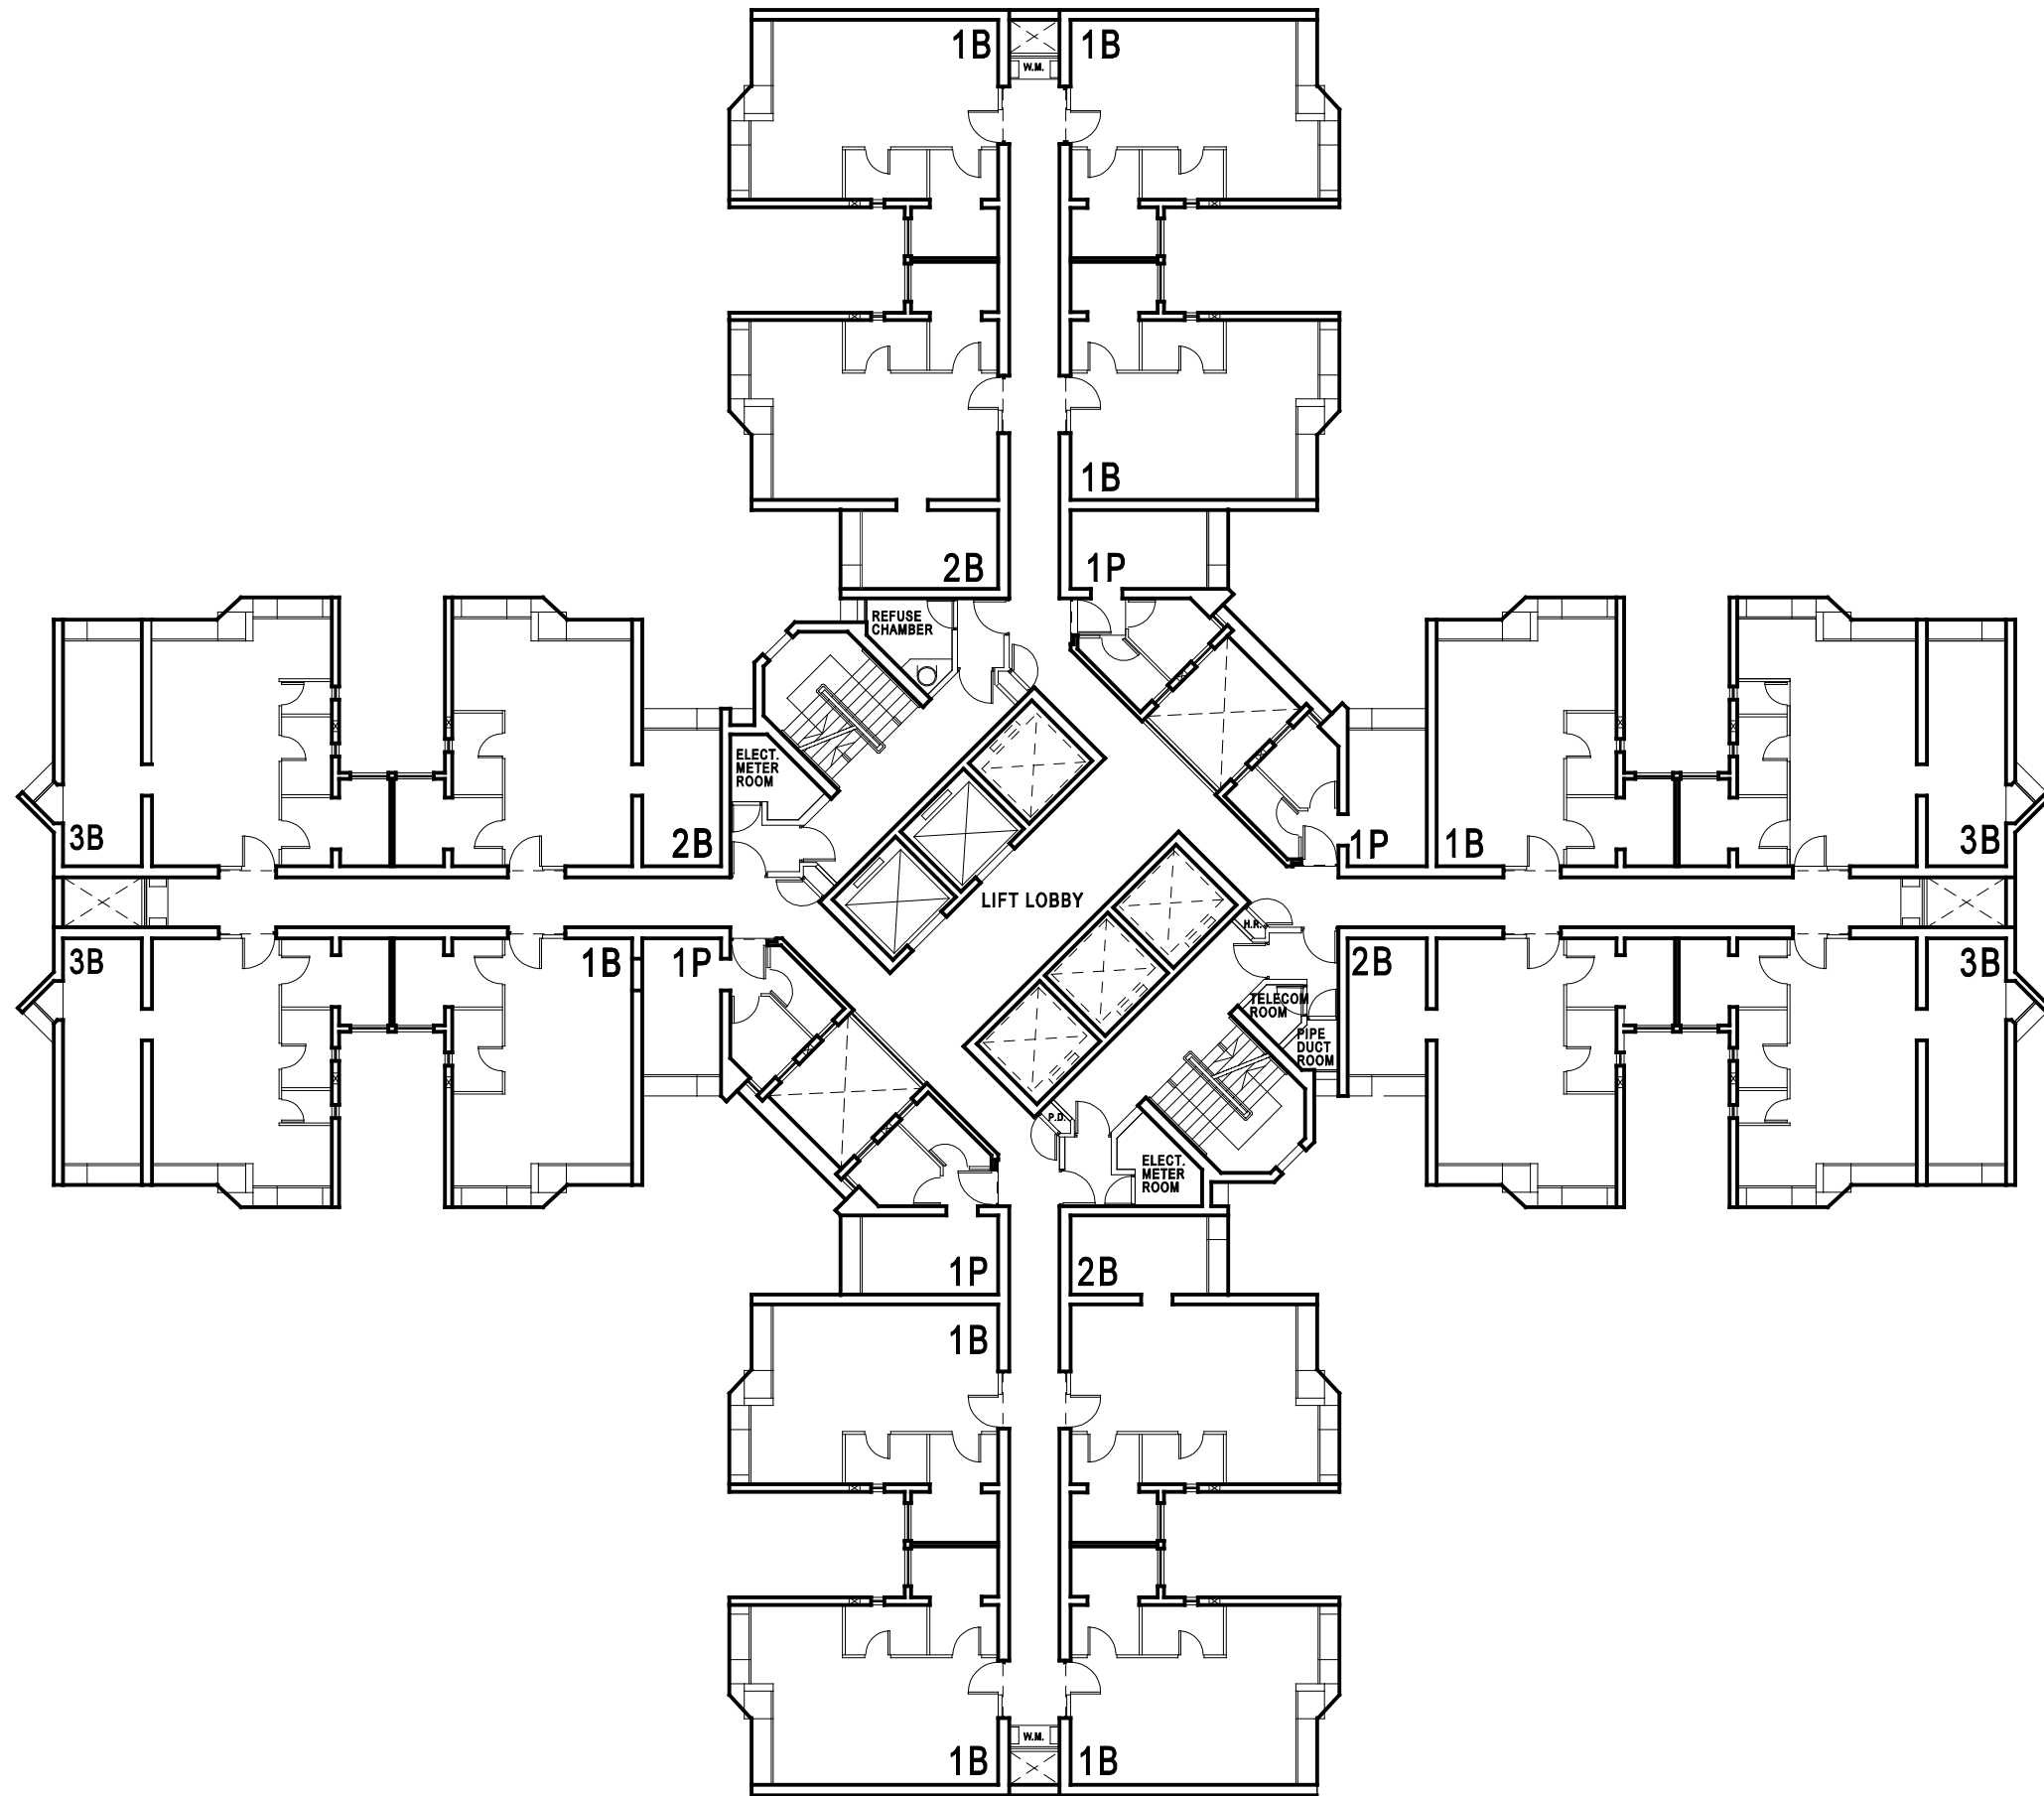


STANDARD BLOCK
HARMONY 1 (OPTION 5)
TYPICAL FLOOR PLAN

標準型大廈
和諧一型(第五款)
標準樓層平面圖

标准型大厦
和谐一型(第五款)
标准楼层平面图

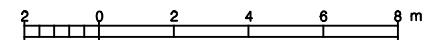

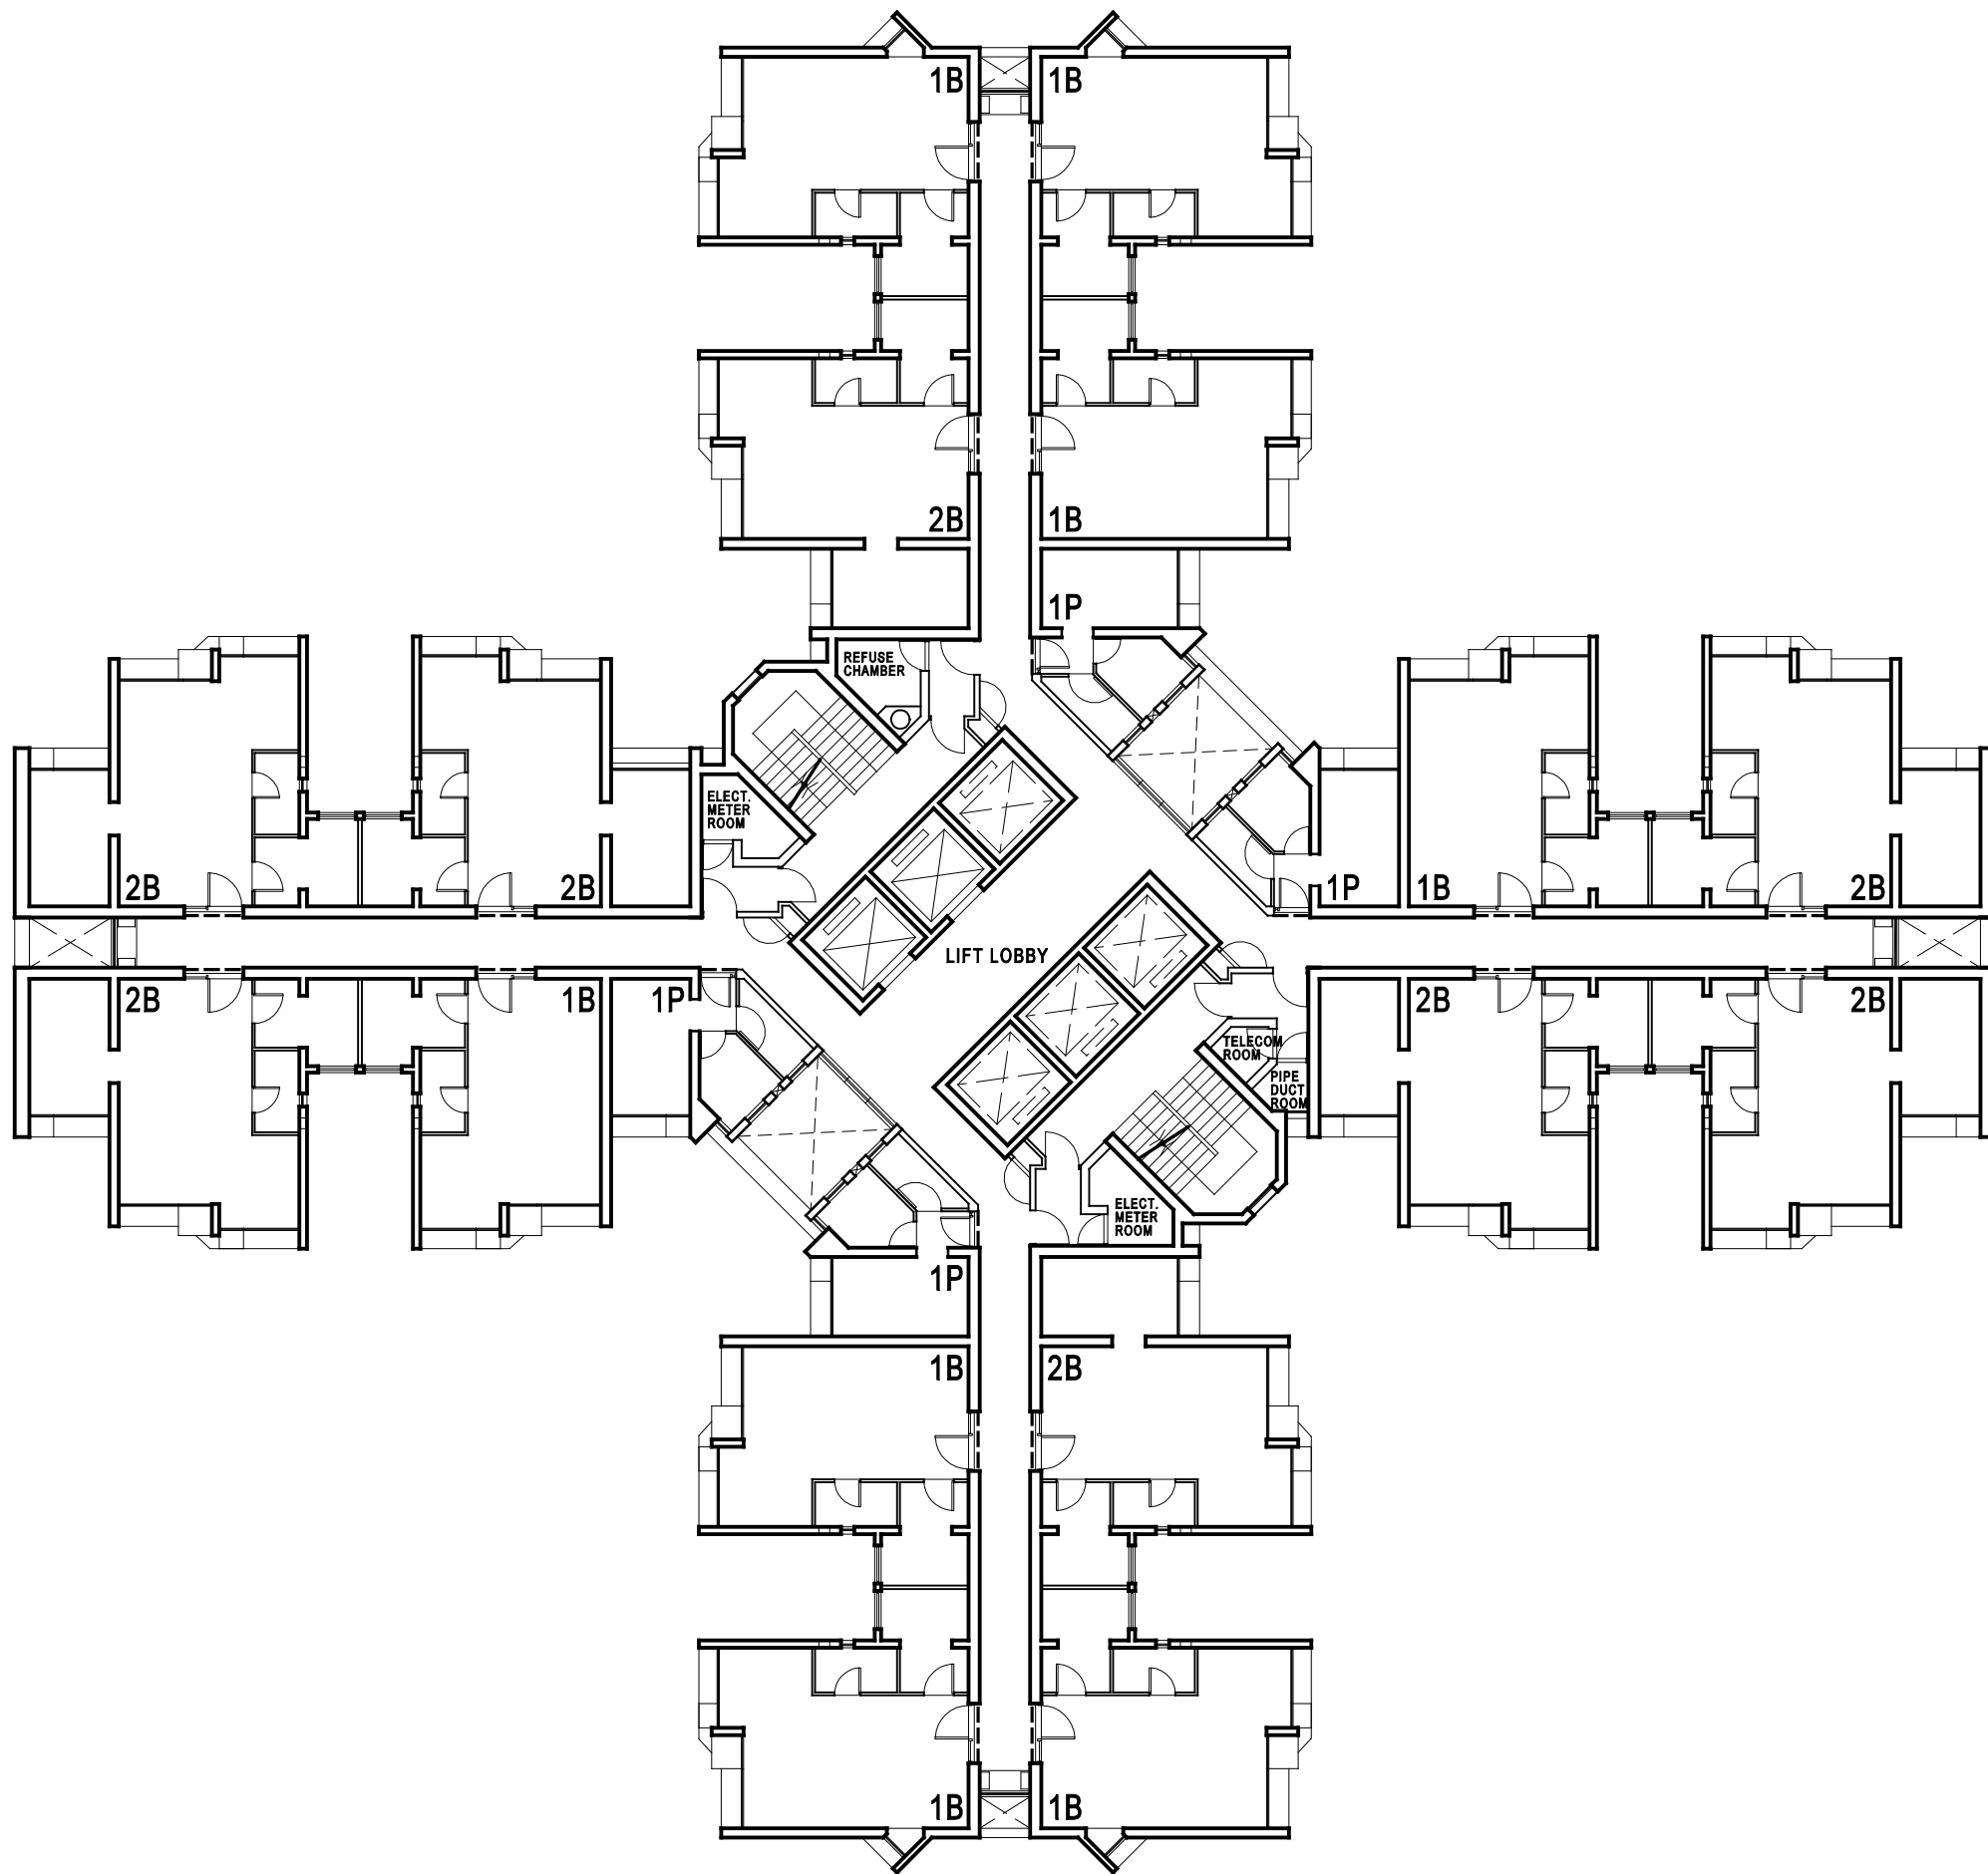


STANDARD BLOCK
HARMONY 1 (OPTION 6)
TYPICAL FLOOR PLAN

標準型大廈
和諧一型(第六款)
標準樓層平面圖

标准型大厦
和谐一型(第六款)
标准楼层平面图




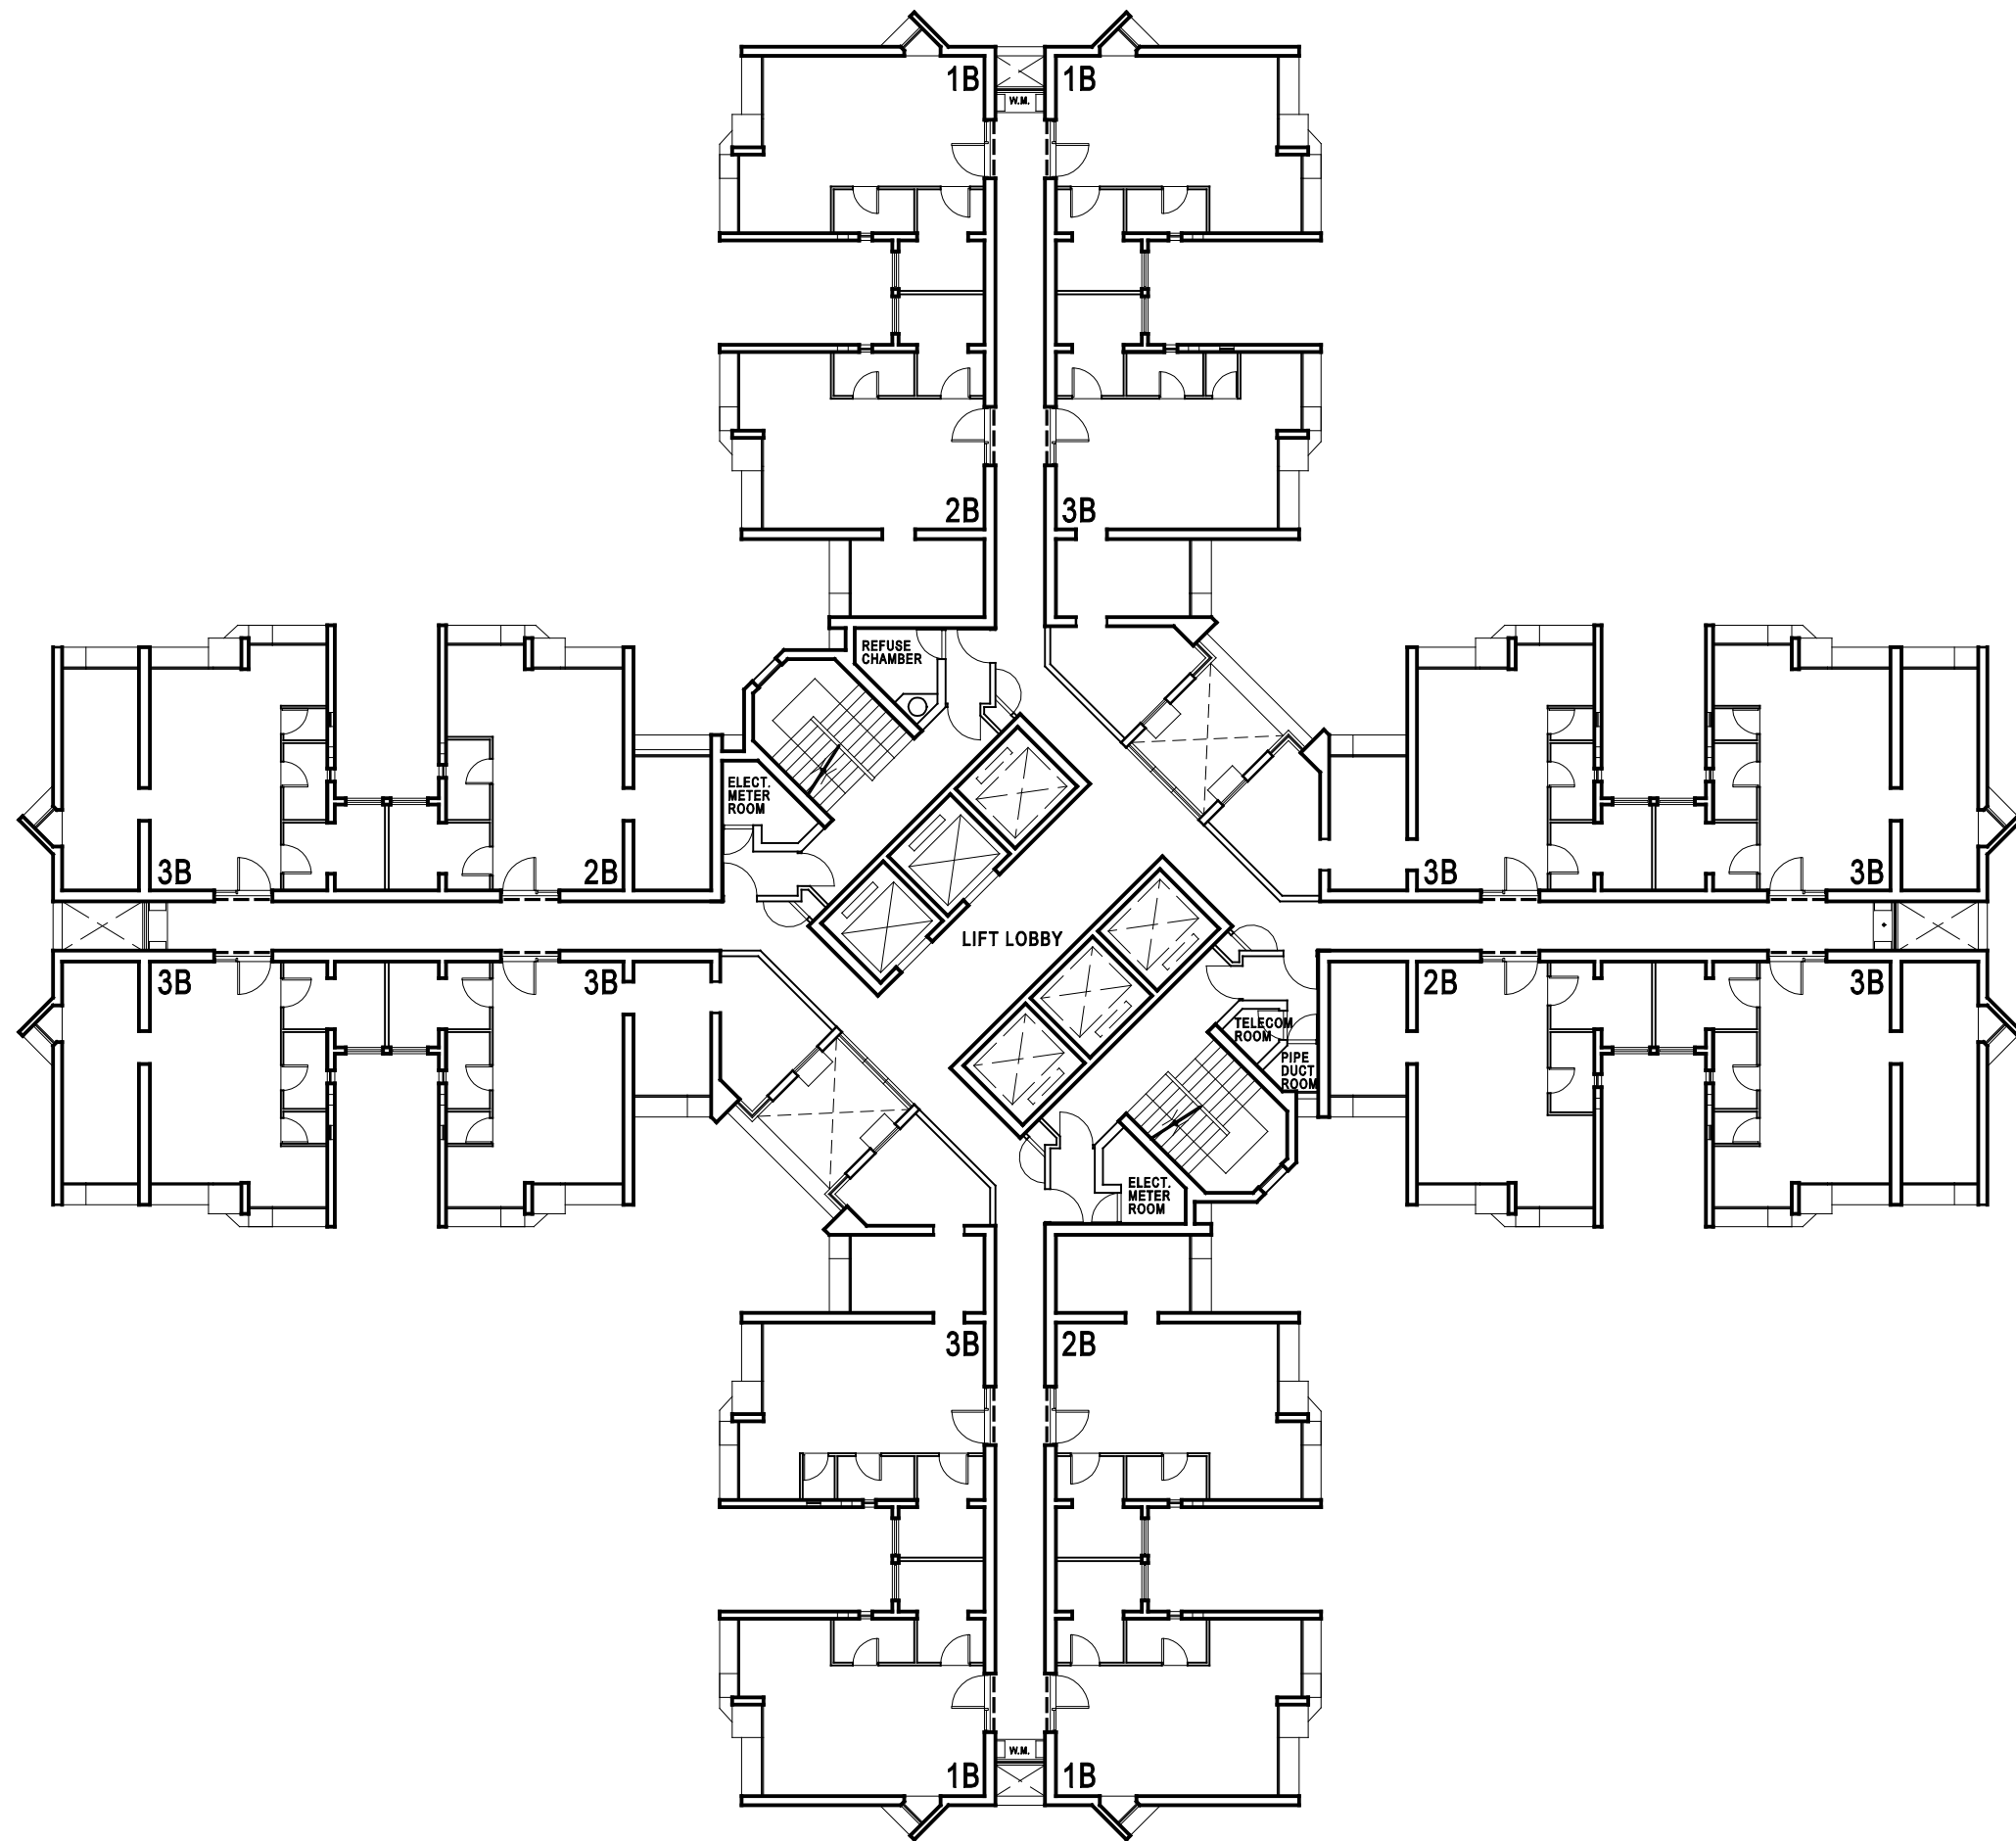


STANDARD BLOCK
HARMONY 1 (OPTION 7)
TYPICAL FLOOR PLAN

標準型大廈
和諧一型 (第七款)
標準樓層平面圖

标准型大厦
和谐一型 (第七款)
标准楼层平面图

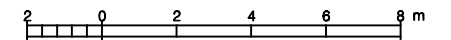


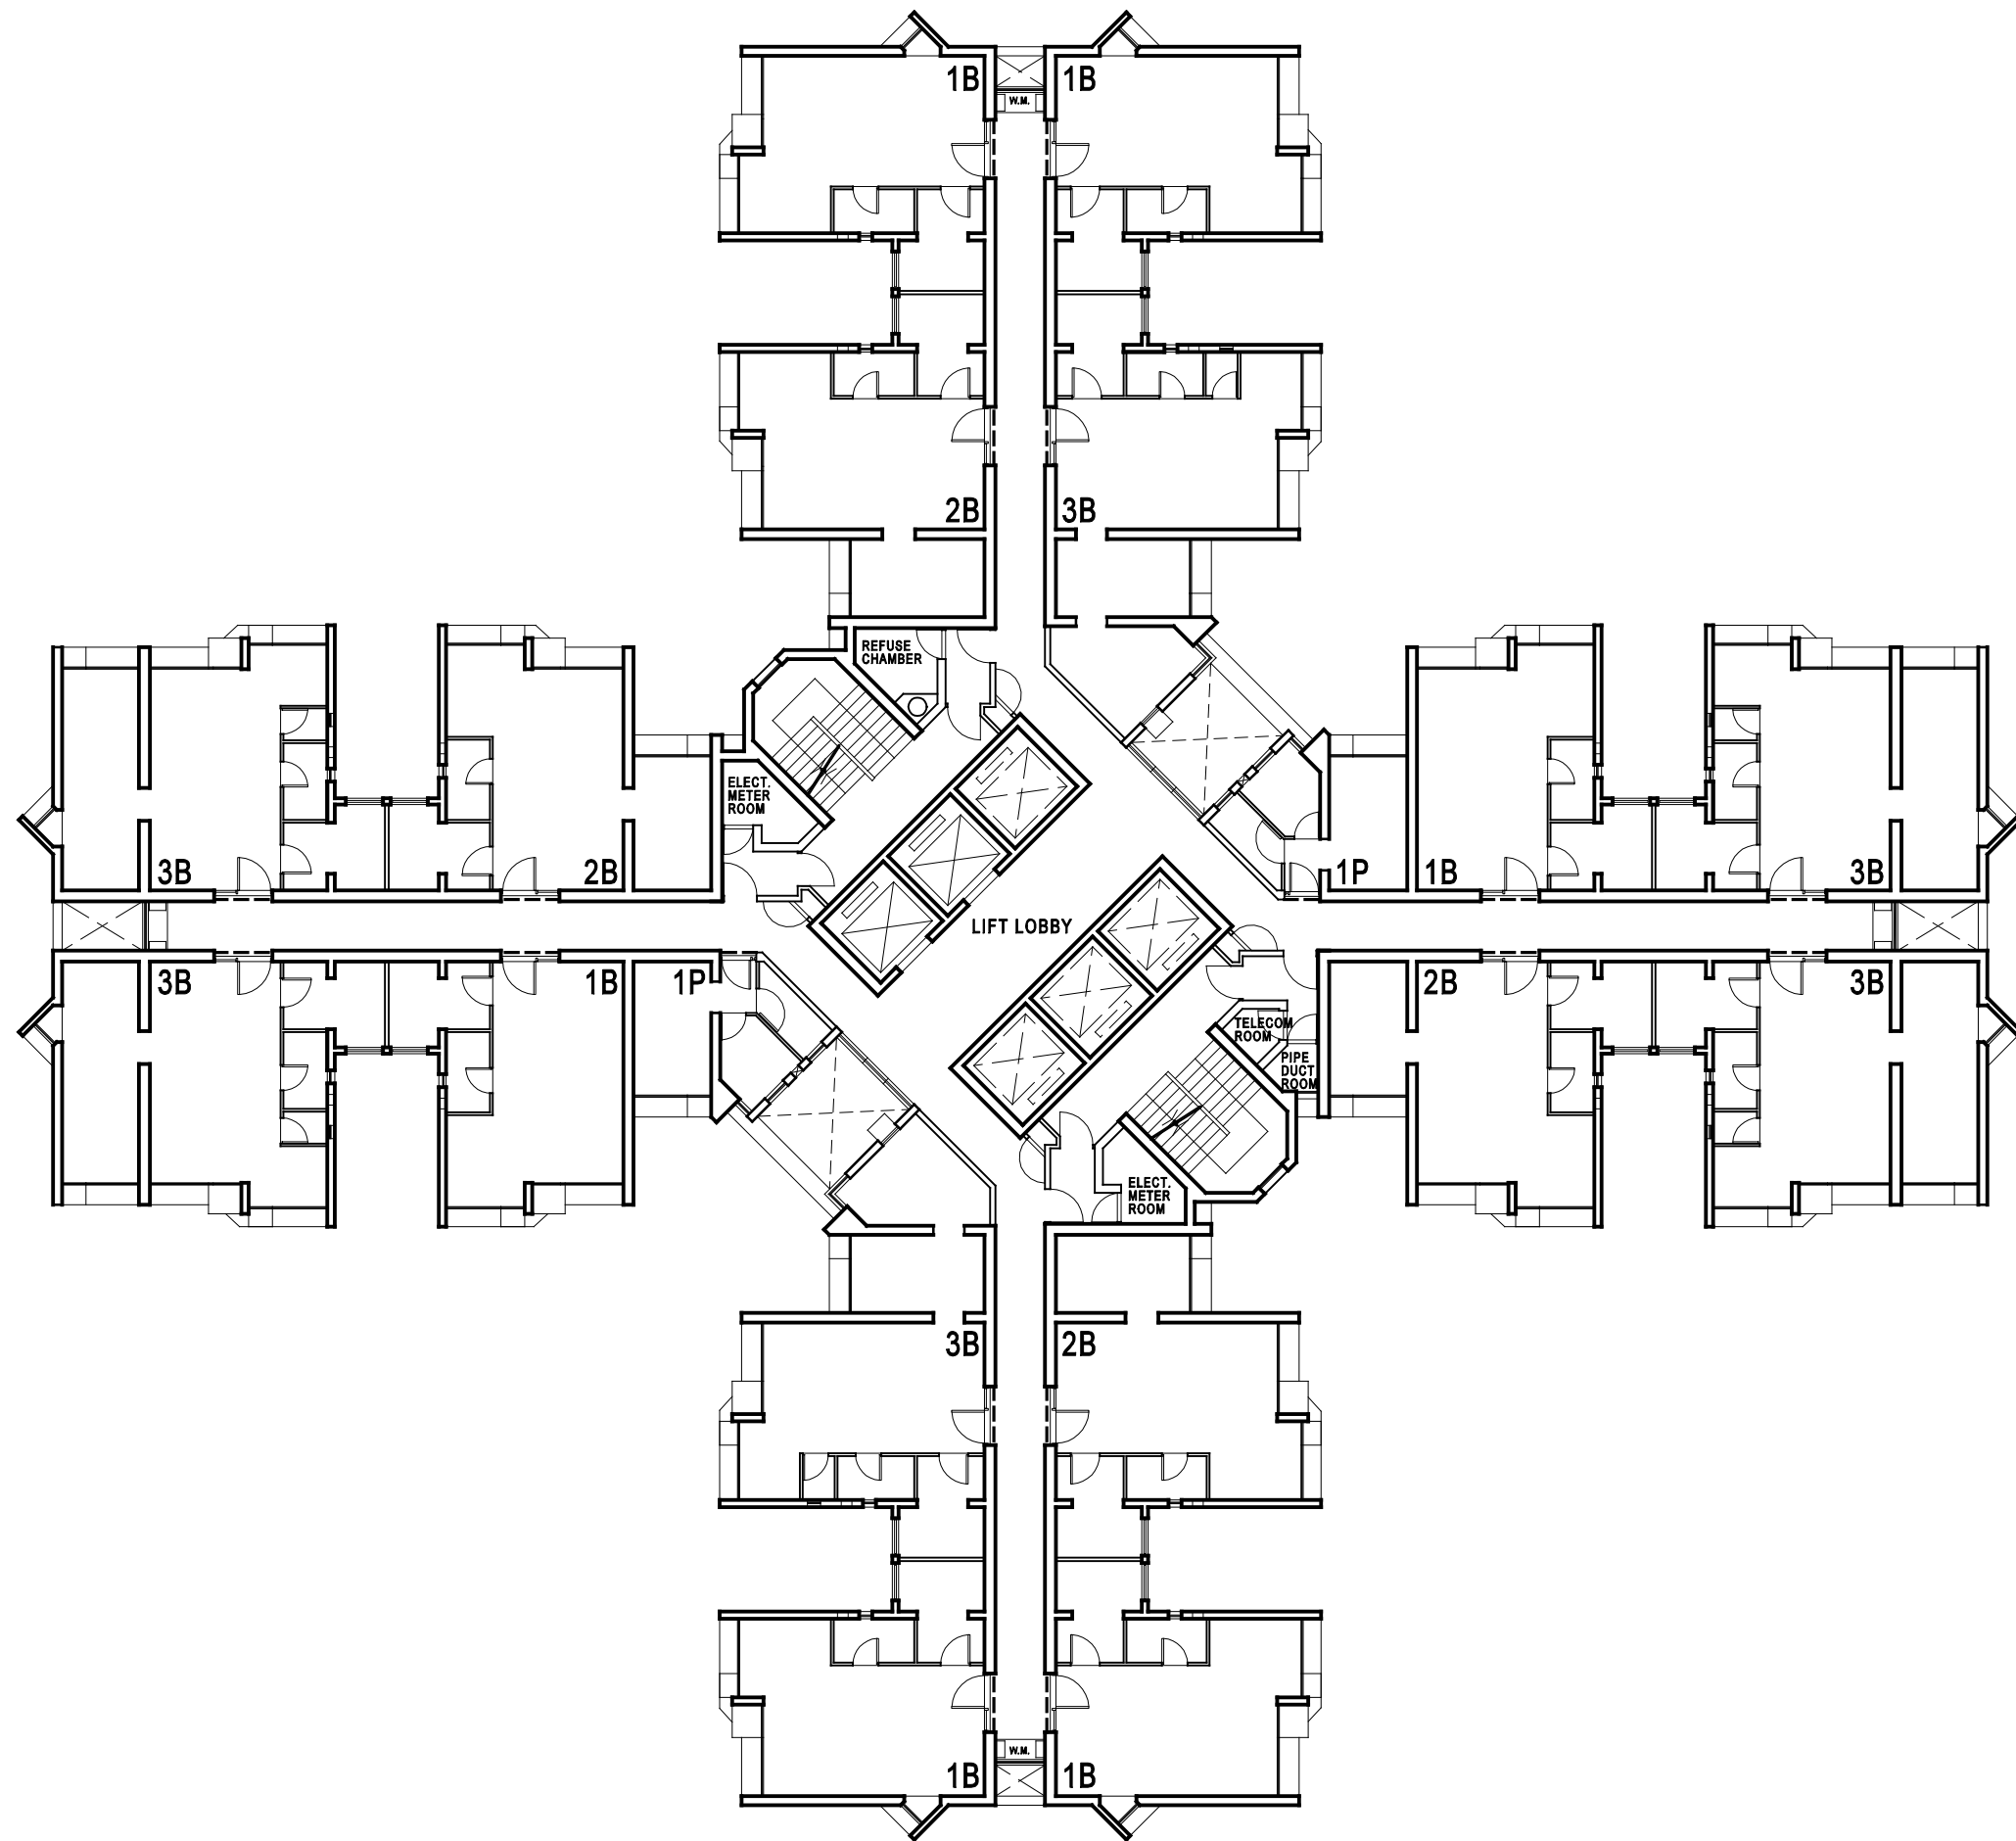


STANDARD BLOCK
HARMONY 1 (OPTION 8)
TYPICAL FLOOR PLAN

標準型大廈
和諧一型(第八款)
標準樓層平面圖

标准型大厦
和谐一型(第八款)
标准楼层平面图

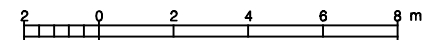


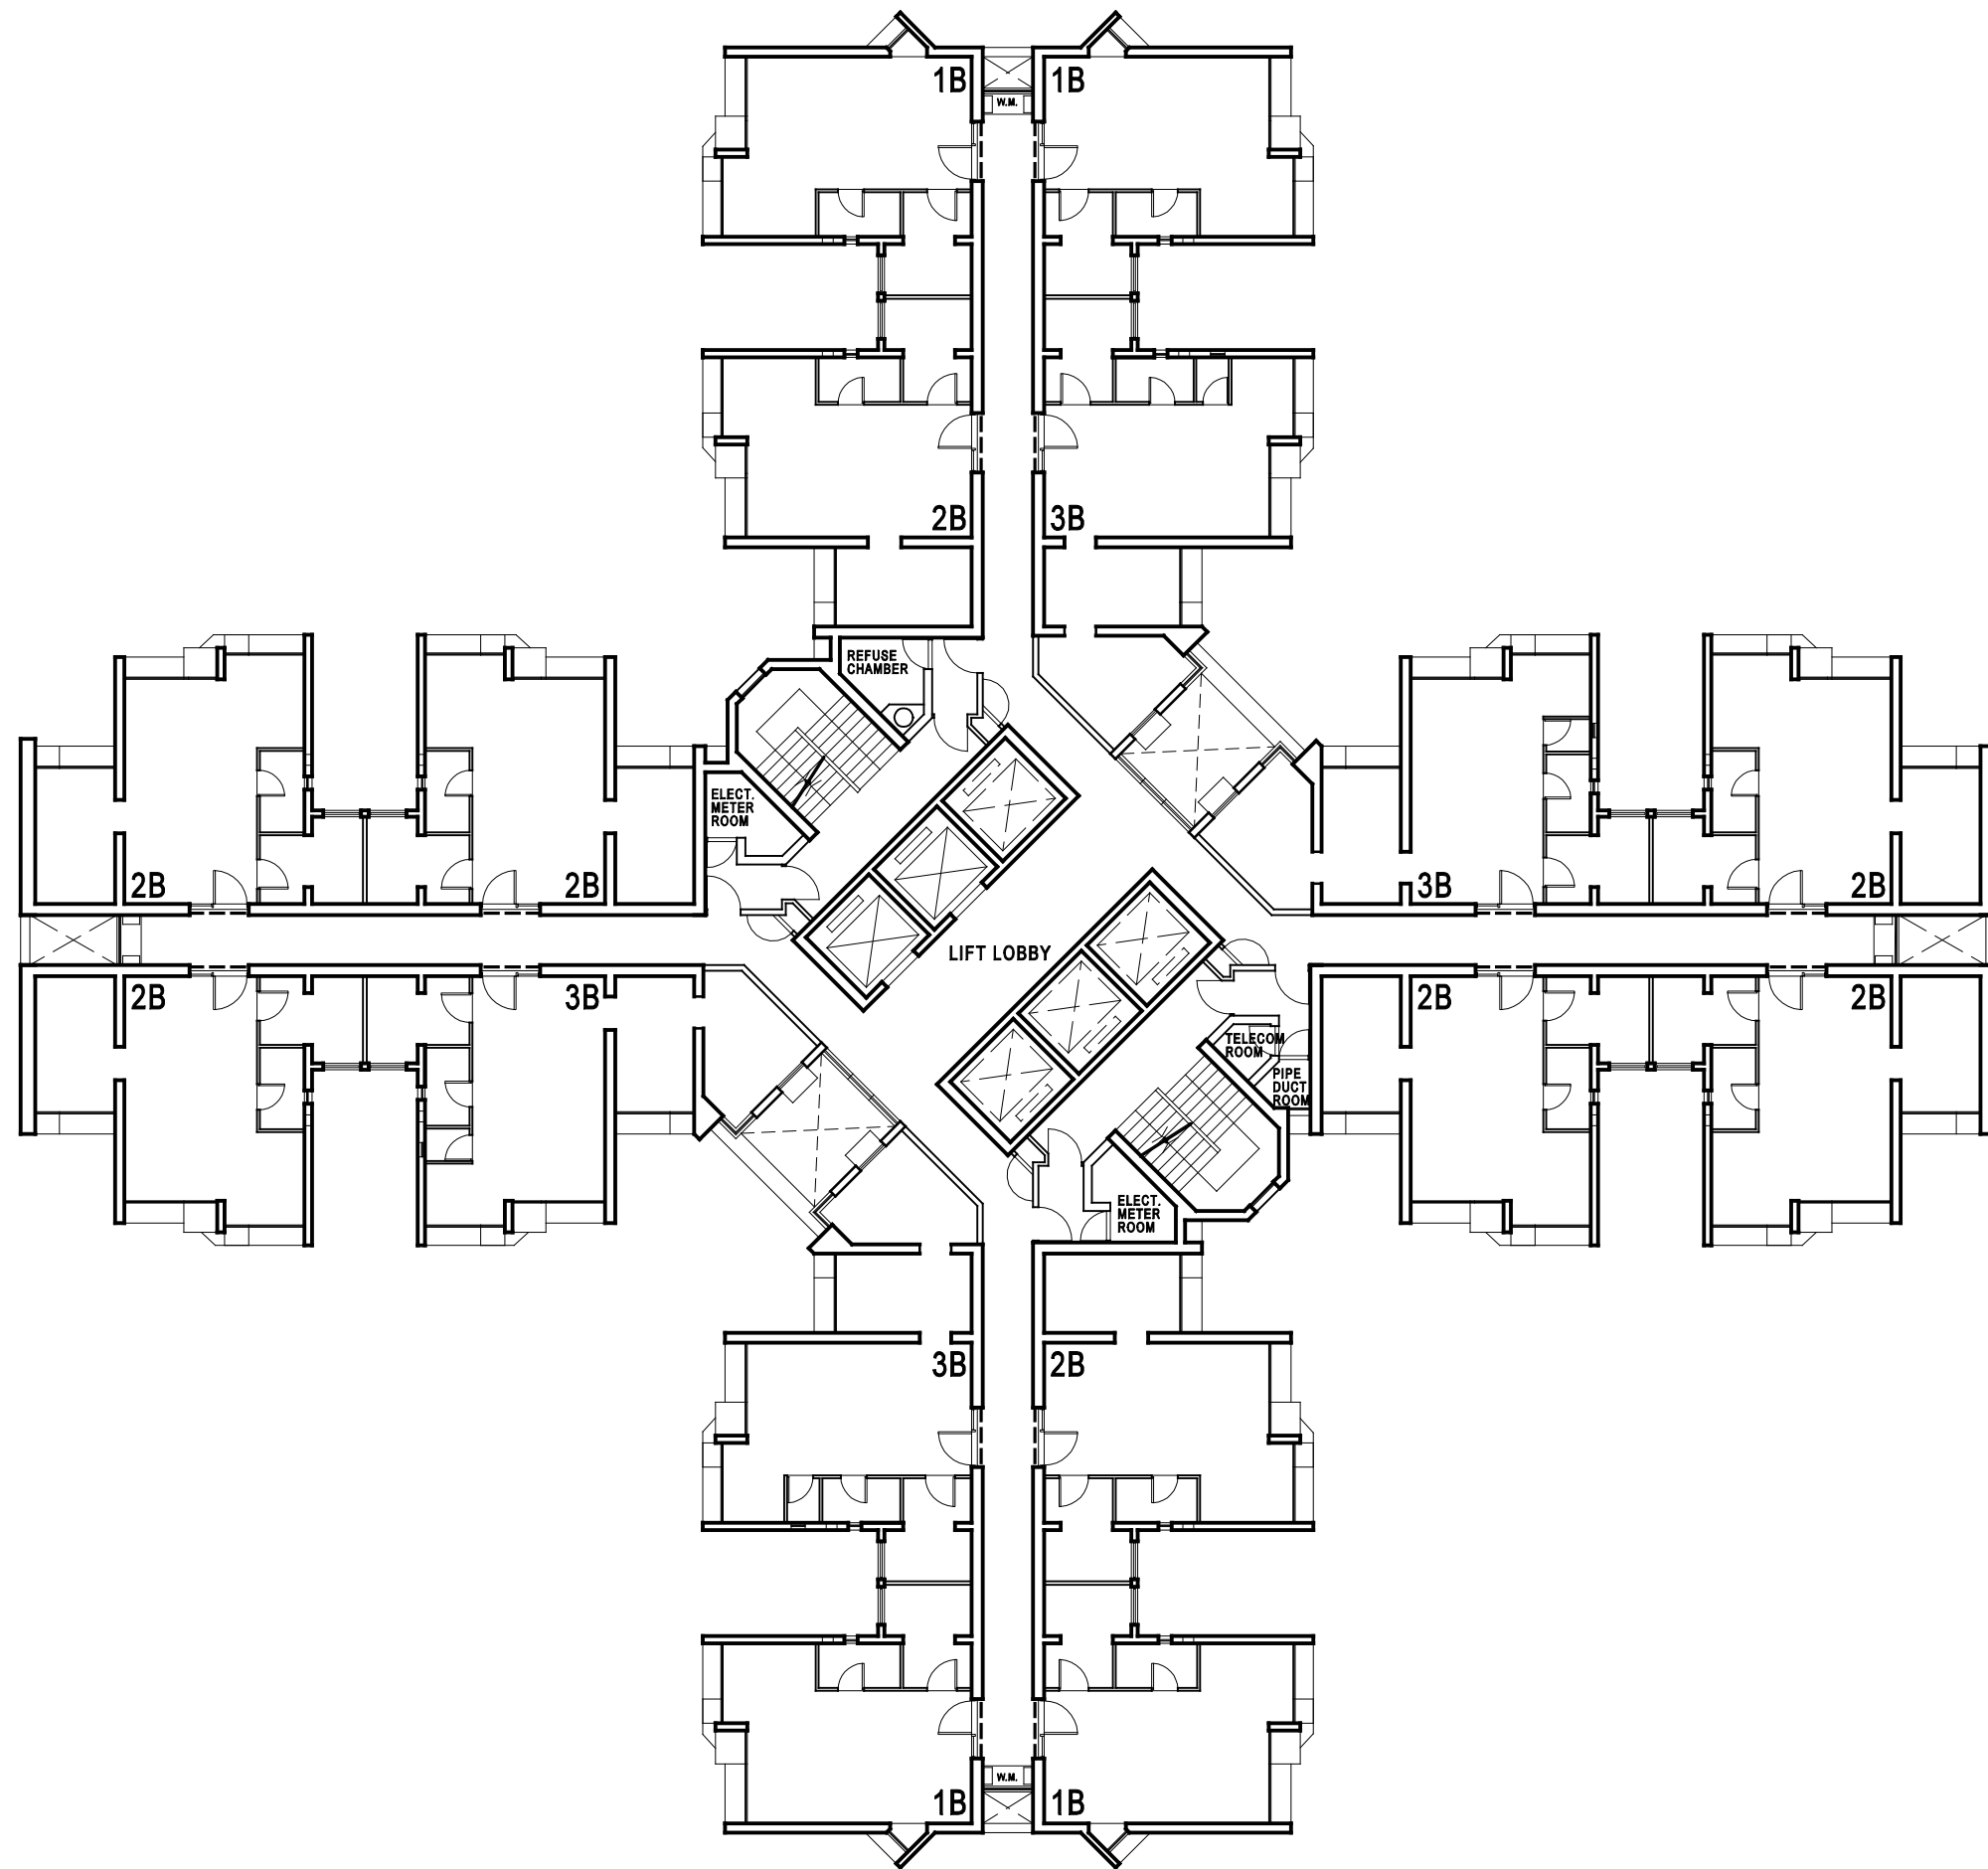


STANDARD BLOCK
HARMONY 1 (OPTION 9)
TYPICAL FLOOR PLAN

標準型大廈
和諧一型 (第九款)
標準樓層平面圖

标准型大厦
和谐一型 (第九款)
标准楼层平面图

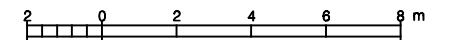

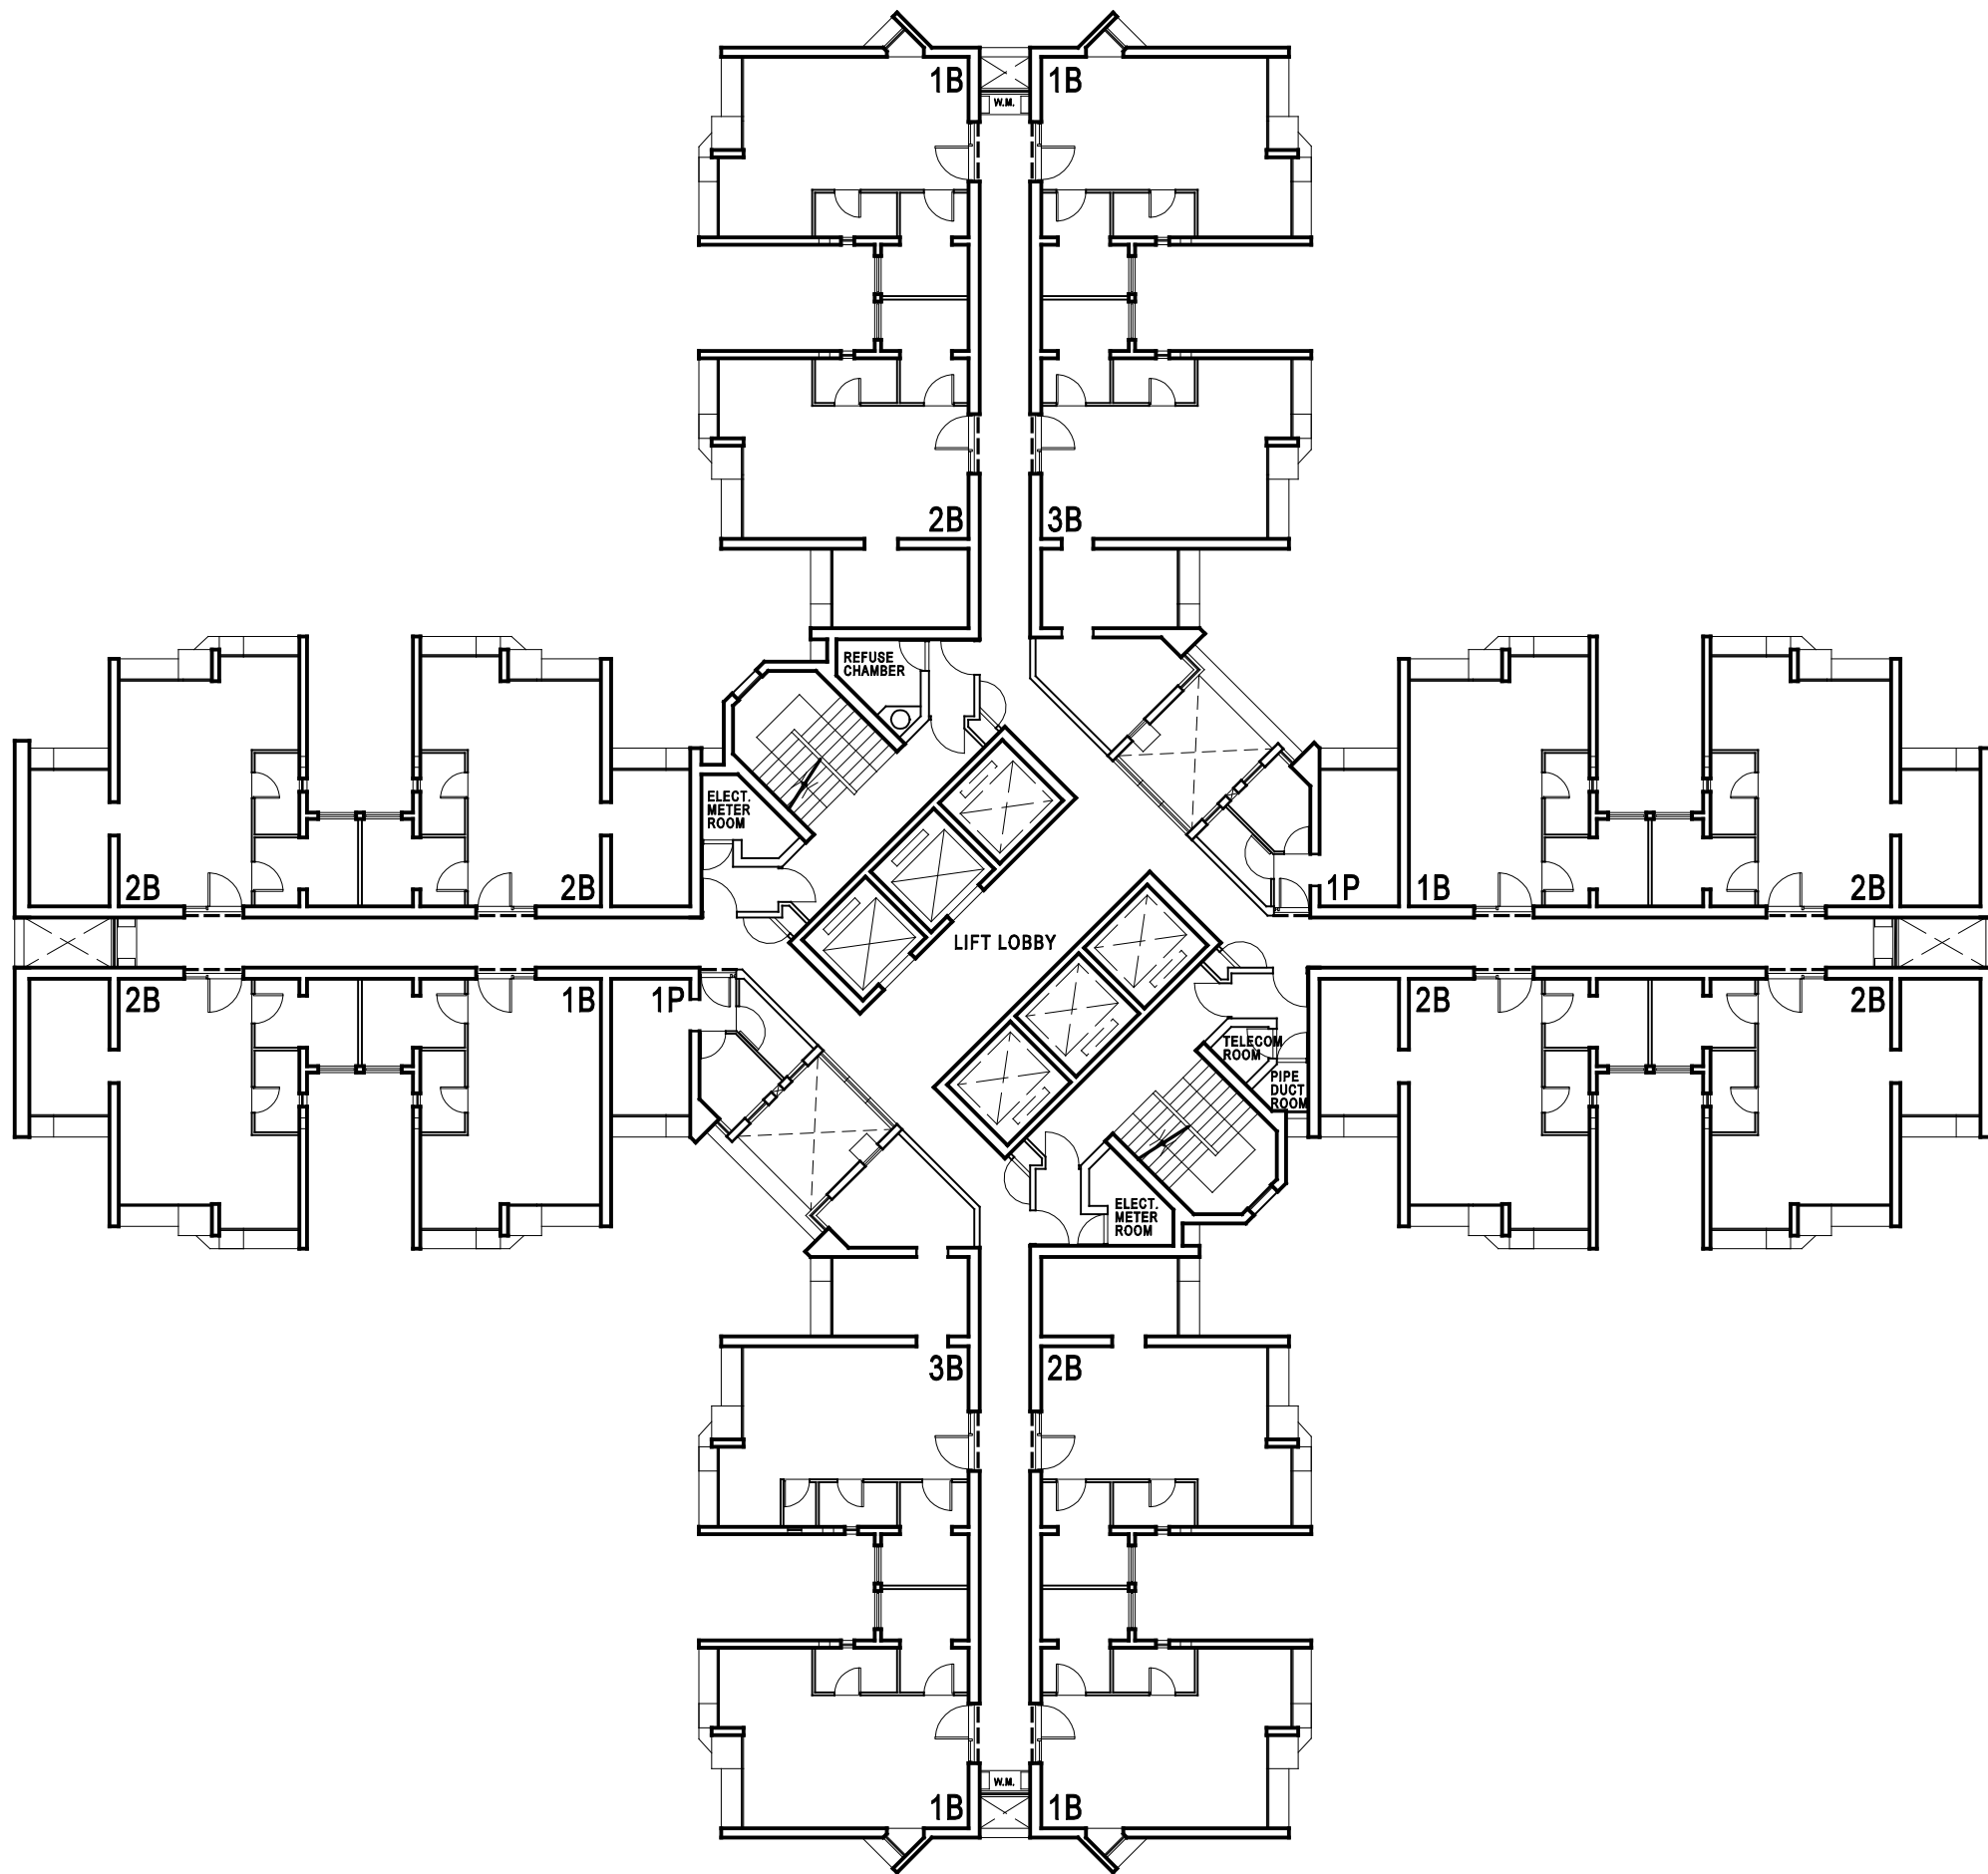

STANDARD BLOCK
HARMONY 1 (OPTION 10)
TYPICAL FLOOR PLAN

標準型大廈
和諧一型 (第十款)
標準樓層平面圖

标准型大厦
和谐一型 (第十款)
标准楼层平面图

