


STANDARD BLOCK
SLAB (LINK F = 90°)
TYPICAL FLOOR PLAN

標準型大廈
長型(連接F=90°)
標準樓層平面圖

标准型大廈
长型(连接F=90°)
标准楼层平面图

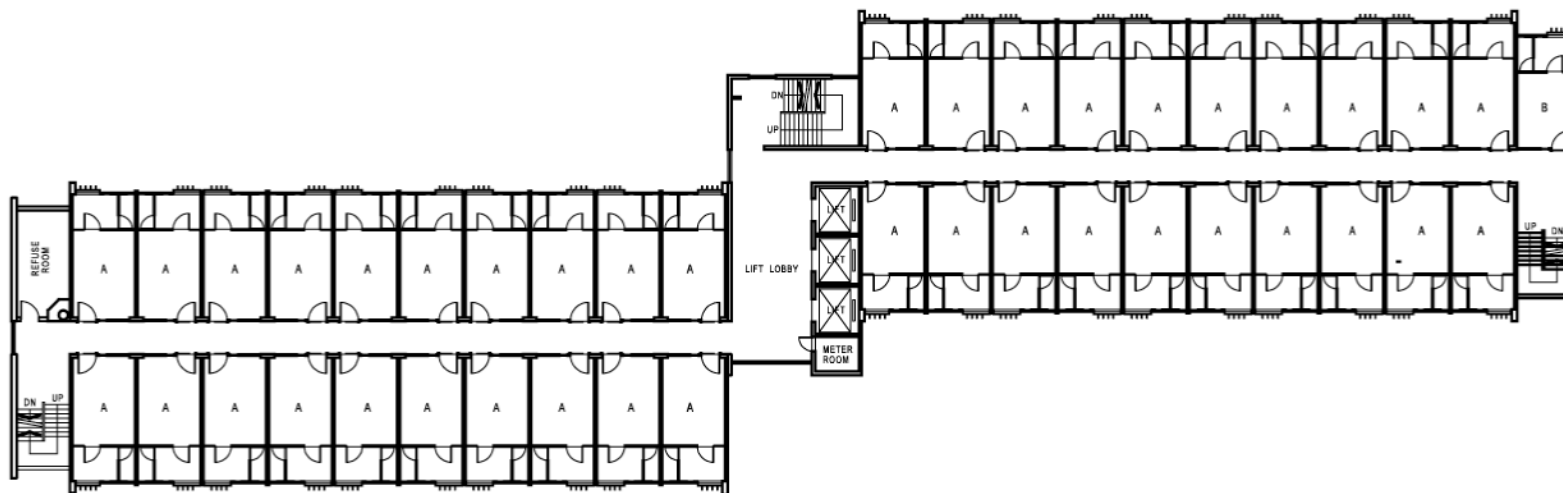




STANDARD BLOCK
SLAB (LINK I = 180°)
TYPICAL FLOOR PLAN

標準型大廈
長型(連接I=180°)
標準樓層平面圖

标准型大厦
长型(连接I=180°)
标准楼层平面图



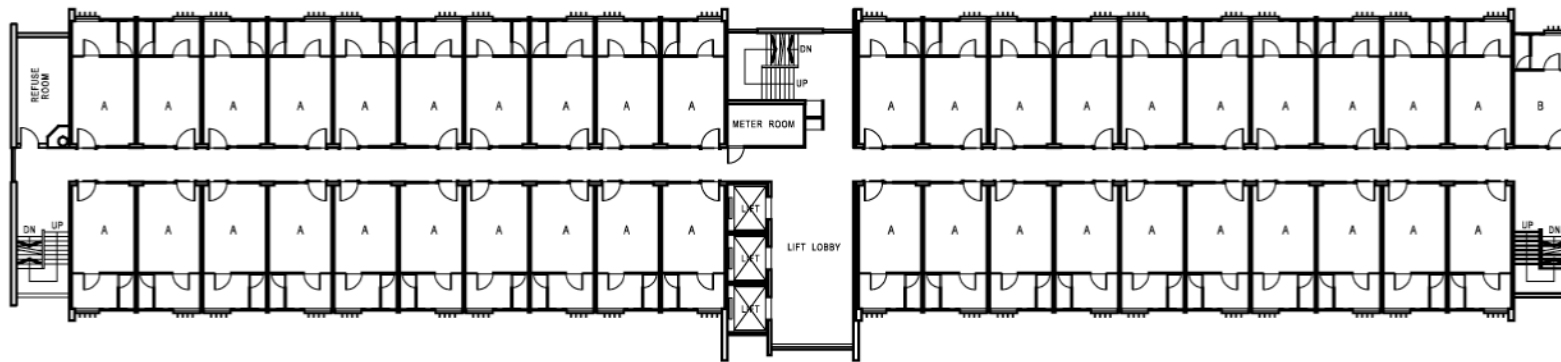


STANDARD BLOCK
SLAB (LINK C = 180°)
TYPICAL FLOOR PLAN

標準型大廈
長型(連接C=180°)
標準樓層平面圖

标准型大厦
长型(连接C=180°)
标准楼层平面图



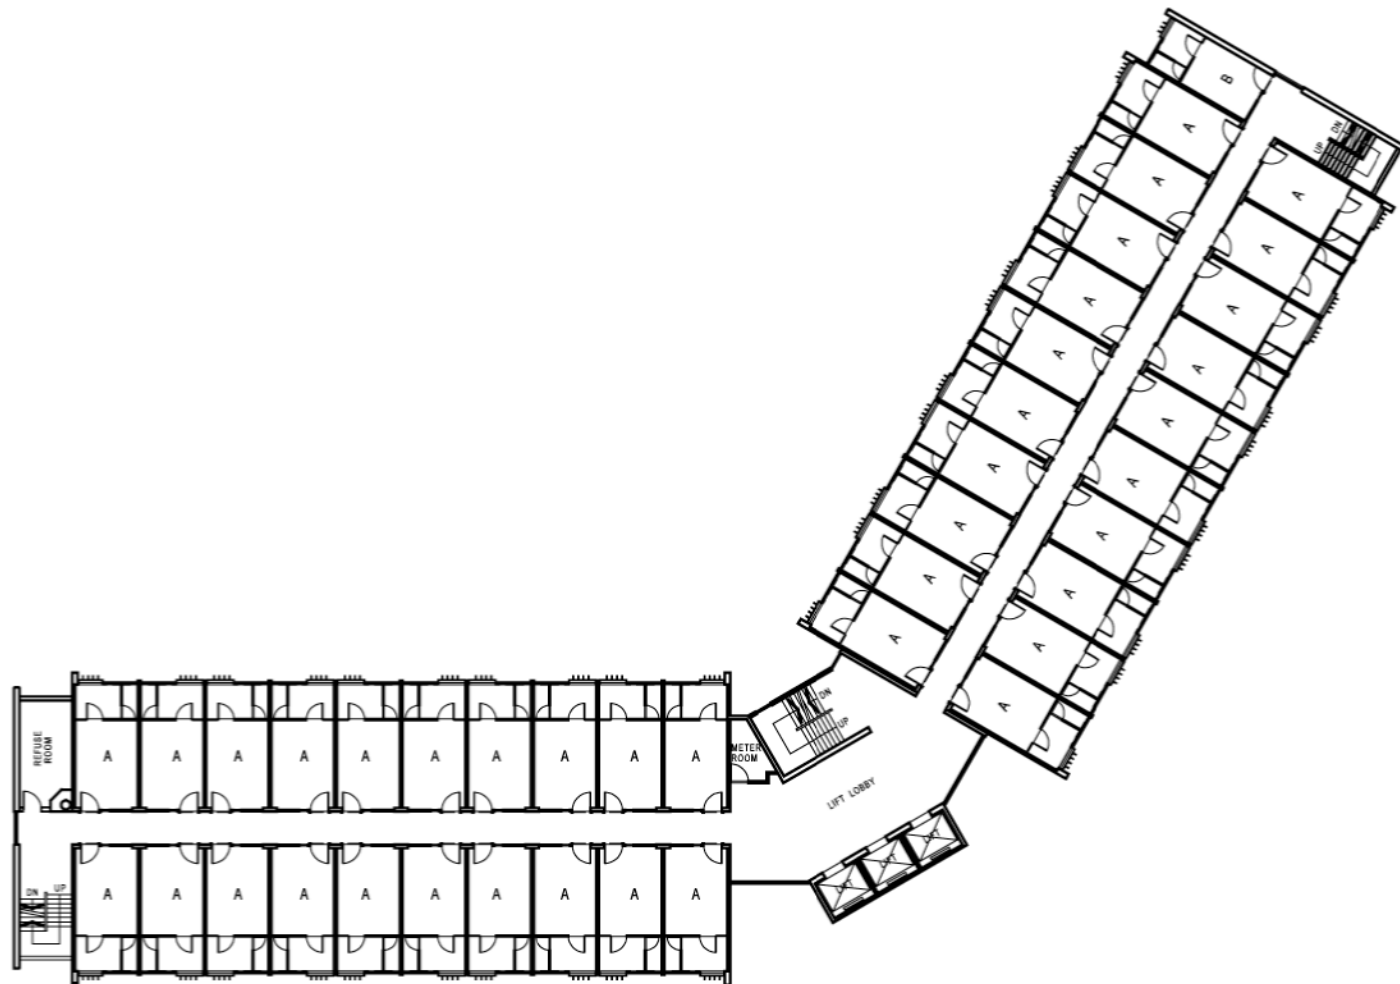


STANDARD BLOCK
SLAB (LINK D = 120°)
TYPICAL FLOOR PLAN

標準型大廈
長型(連接D=120°)
標準樓層平面圖

标准型大厦
长型(连接D=120°)
标准楼层平面图



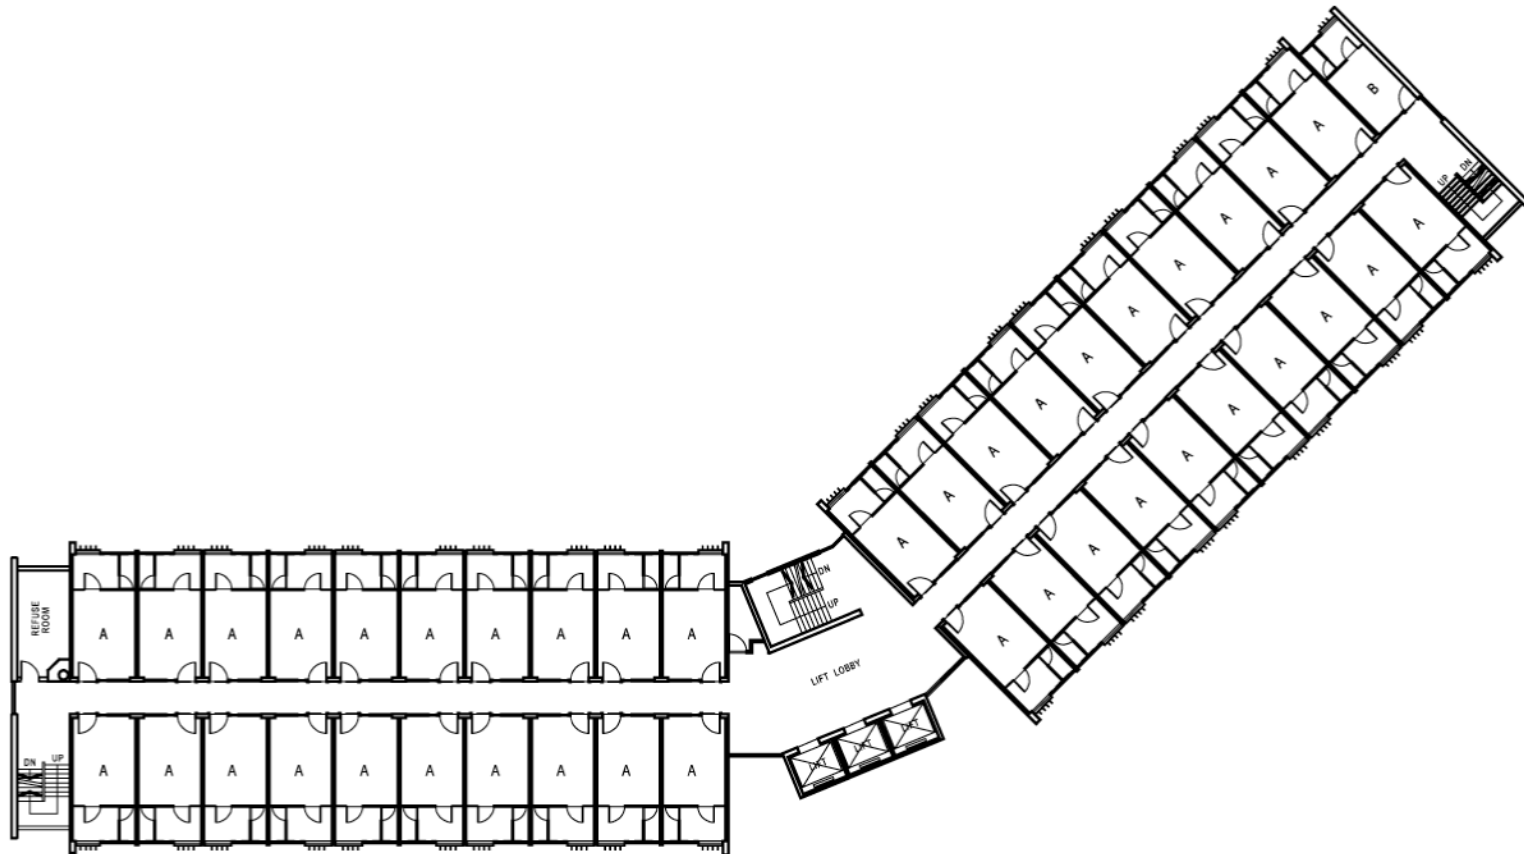

STANDARD BLOCK
SLAB (LINK E = 135°)
TYPICAL FLOOR PLAN

標準型大廈
長型(連接E=135°)
標準樓層平面圖

标准型大厦
长型(连接E=135°)
标准楼层平面图

